


Sländan

2018-03-16


Magnolia Bostad förbehåller sig rätten till ändringar.
Lägenheterna är uppmätta på ritning och variation
kan förekomma vid fysisk uppmätning.

2 ROK/50 KVM


LGH 51002, 51102, 51202,
51302, 51402, 51502,
51602

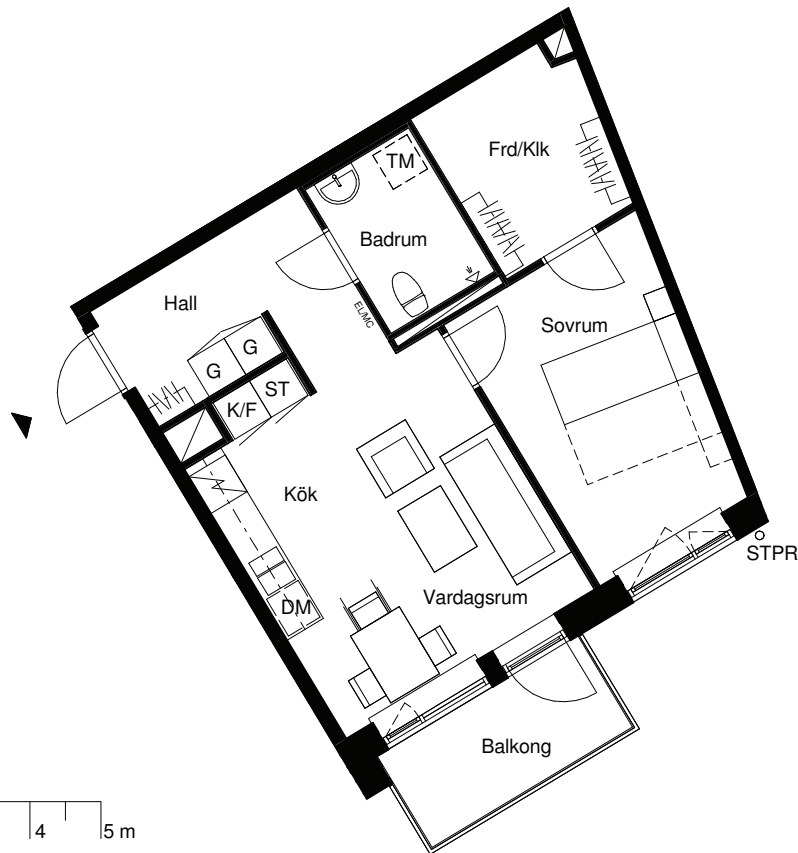

Skala 1:100

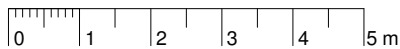

G	Garderob	F	Frys
ST	Städskåp	DM	Diskmaskin
ST5	Städskåp 5M	TM	Tvättmaskin
K/F	Kyl/frys	STPR	Stuprör
K	Kyl	EL/MC	El-& mediacentral

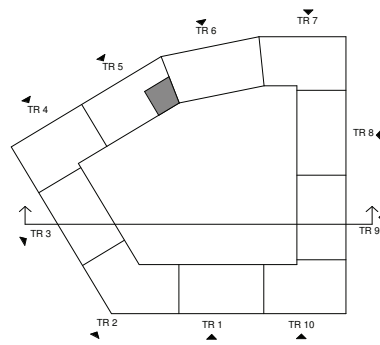

Lägenhetens placering i huset



Lägenhetens vertikala placering

MAGNOLIA