


Optimusvägen 5

2 rum och kök ca 54,5 m²

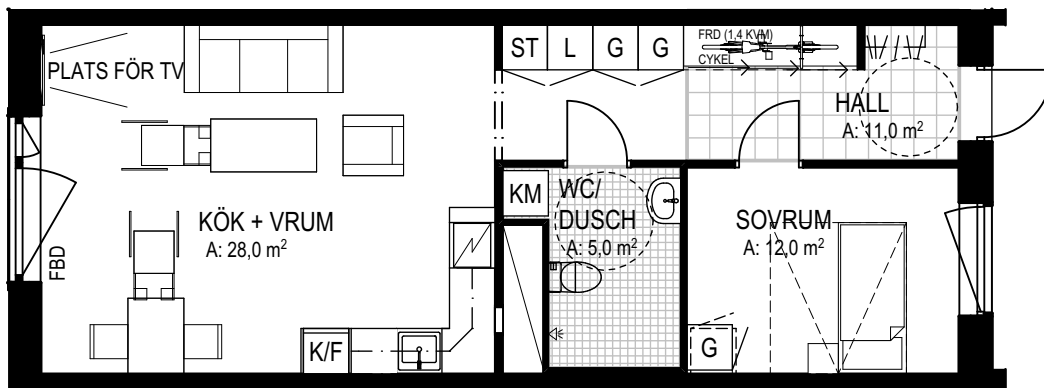

*

PLAN 11: 169-00006,-08,-10,-12,-14,-16,-17
 PLAN 12: 169-00020,-22,-24,-26,-28,-30,-31
 PLAN 13: 169-00034,-36,-38,-40,-42,-44,-45
 PLAN 14: 169-00048,-50,-52,-56,-58,-59



SKALA 1:100

Vissa avvikelser kan förekomma. Rätt till ändringar förbehålles.
 Rumsareor avrundade enligt SS 01 41 41 regel A.
 Externa förråd finns ej att tillgå.

	Plan 	Sektion PL 16 PL 15 PL 14 PL 13 PL 12 PL 11 PL 10 PL 09	Fastighet Vilunda 18:1 mfl
			Adress Optimusvägen 5
			Stadsdel Kommun Upplands Väsby
			Hus 1, 2
			Lägenhet * SE OVAN
			Storlek 2 RoK, 54,5 m ²
KAPPHYLLA GARDEROB STÅDSKÅP	LINNESKÅP HÖGSKÅP KLÄDKAMMARE	KYLSKÅP FRYSSKÅP KYL-/FRYSSKÅP	TVÄTTMASKIN TORKTUMLARE KOMBIMASKIN
		FÖRBERETT FÖR DISKMASKIN HÅLL TV	BÄNKSIVA MED ÖVERSKÅP FÖRRÅD (INKL. SÄSONGSFÖRRÅD) FRANSK BALKONGDÖRR