


# 4 Rok

95 m<sup>2</sup>

Näckrosen  
Jordbro  
Gatuadress  
Blåkragegränd 7

Lägenhetsnummer  
1304  
Förrådsnummer  
108

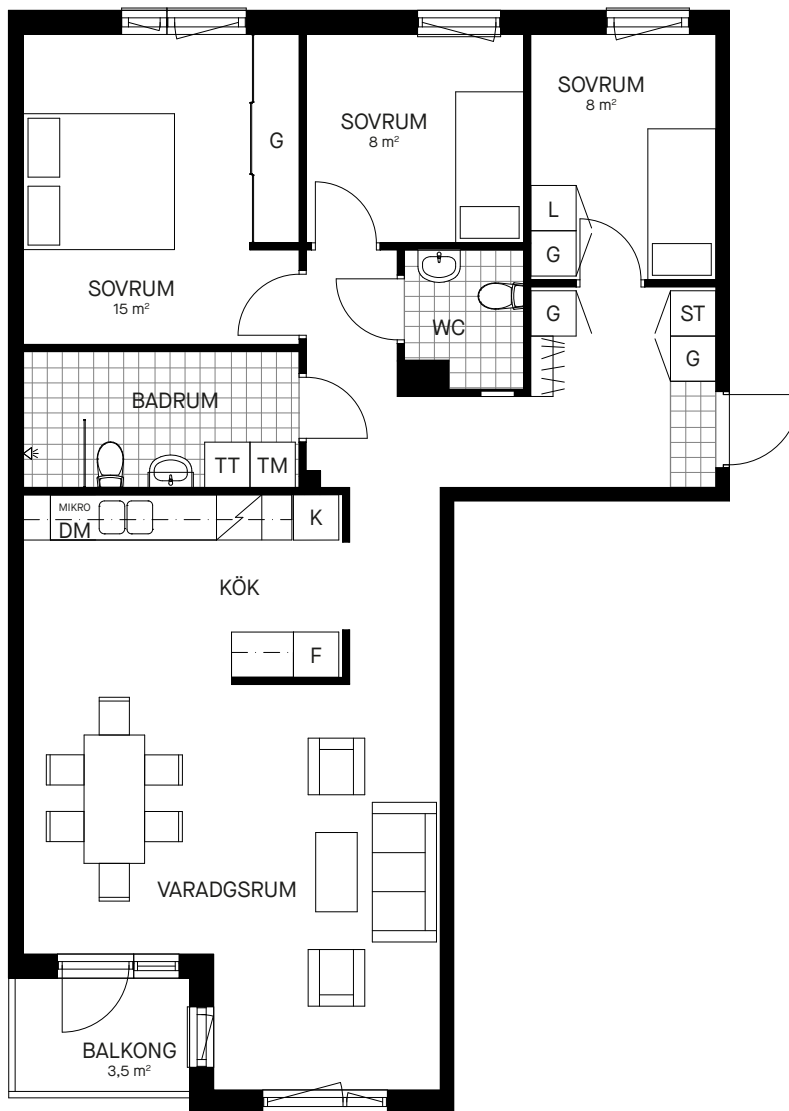

0 1 2 3 4 5m

Skala 1:100

Samtliga ytangivelser är preliminära.  
Presenterad planlösning är ett möbleringsförslag.  
Rumshöjd generellt 2.55 - 2.7 m. Inklädnader i tak  
samt undertak med lägre höjd kan förekomma.

Bröstningshöjd öppningsbara fönster: 550 mm  
Bröstningshöjd ej öppningsbara fönster: Omm

Mindre avvikelser kan förekomma.

**HEMVIKT**

## Teckenförklaringar

G	Garderob	K/F	Kyl och frys
L	Linneskåp	H	Högsåp
ST	Städsåp	HAT	Hatthylla
DM	Diskmaskin	TM	Tvättmaskin
⚡	Spis med glashäll	TT	Torktumlare
K	Kyl	KM	Kombimaskin
F	Frys	MIKRO	Plats för mikro

