


4 Rok

95 m²

Näckrosen
Jordbro
Gatuadress
Blåkragegränd 5

Lägenhetsnummer
1104
Förrädsnummer
149

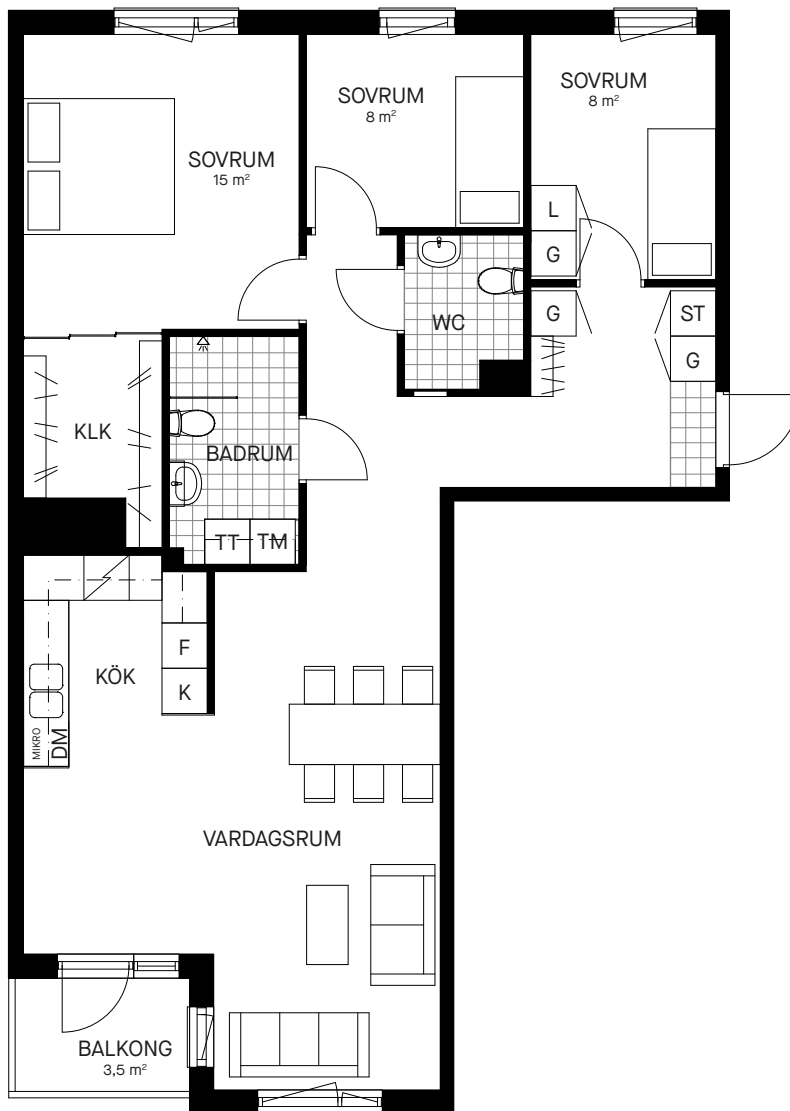

Skala 1:100

Samtliga ytangivelser är preliminära.
Presenterad planlösning är ett möbleringsförslag.
Rumshöjd generellt 2.55 - 2.7 m. Inklädnader i tak
samt undertak med lägre höjd kan förekomma.

Bröstningshöjd öppningsbara fönster: 550 mm
Bröstningshöjd ej öppningsbara fönster: Omm

Mindre avvikelser kan förekomma.



Teckenförklaringar

	Garderob		Kyl och frys
	Klädkammare		Högsåp
	Linneskåp		Hatthylla
	Städsåp		Tvättmaskin
	Diskmaskin		Torktumlare
	Spis med glashäll		Kombimaskin
	Kyl		Plats för mikro
	Frys		

