

4 Rok


95 m²

Näckrosen
Jordbro

Gatuadress
Hurtigs väg 27A

Lägenhetsnummer
1404

Förrådsnummer
51

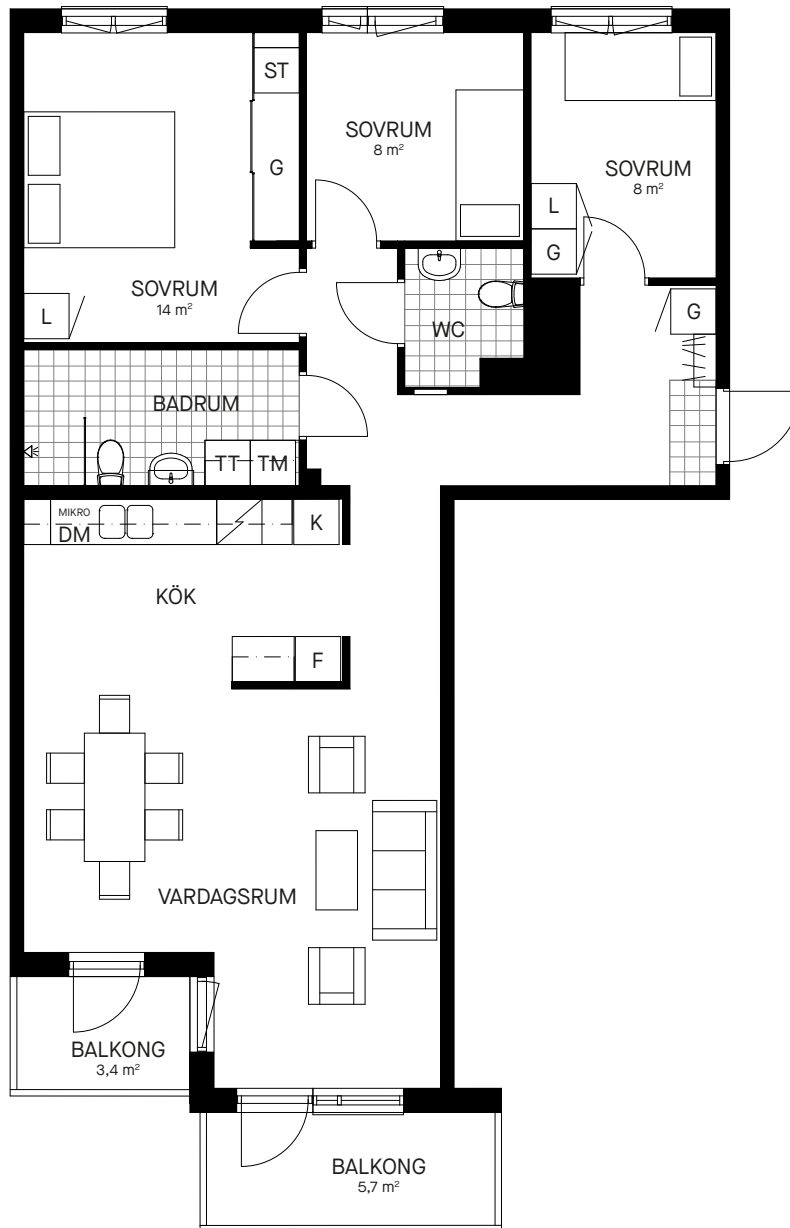

Skala 1:100

Samtliga ytangivelser är preliminära.
Presenterad planlösning är ett möbleringsförslag.
Rumshöjd generellt 2.55 - 2.7 m. Inklädnader i tak
samt undertak med lägre höjd kan förekomma.

Bröstningshöjd öppningsbara fönster: 550 mm
Bröstningshöjd ej öppningsbara fönster: Omm

Mindre avvikelser kan förekomma.

Teckenförklaringar

Garderob	Kyl och frys
Linneskåp	Högsåp
Städskåp	Hatthylla
Diskmaskin	Tvättmaskin
Spis med glashäll	Torktumlare
Kyl	Kombimaskin
Frys	Plats för mikro

