

# ANDHOLMEN

Stockholm  
Vårbergsvägen 77

2 RoK, ca. 35 m<sup>2</sup>

Lägenhetsnummer:


1105, 1107, 1109, 1111, 1130

1205, 1207, 1209, 1211, 1230


1305, 1307, 1309, 1311, 1330

1405, 1407, 1409, 1411, 1430

1520

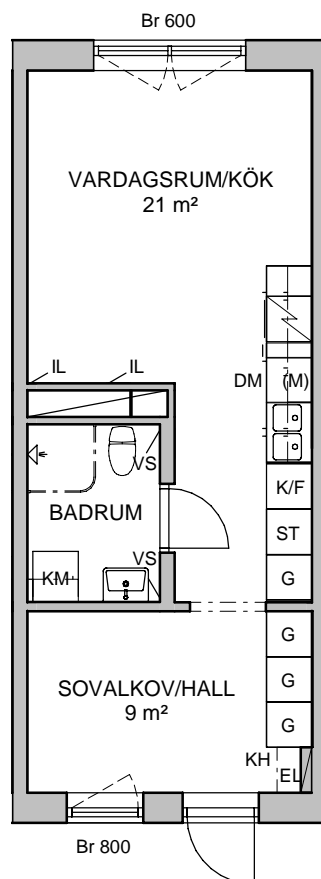

K/F	KYL/FRYS	KM	KOMBINERAD TVÄTT- OCH TORKMASKIN
DM	DISKMASKIN	IL	INSPEKTIONLUCKA
(M)	FÖRBERETT FÖR MICRO	VS	FÖRDELARSKÅP
	SPIS/UGN	Br	BRÖSTNINGSHÖJD I MM
G	GARDEROB	RUMSHÖJD:	2,50 m
KH	KAPPHYLLA		
ST	STÄDSKÅP		
EL	ELSKÅP/MEDIA		

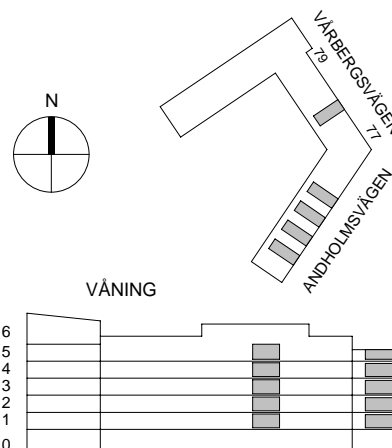

0 1 2 5 METER

SKALA 1:100

MED RESERVATION ATT AVIKELSER KAN FÖREKOMMA

VERSION: