


LGH 7266 0170

2 rum och kök, 45 m²

Plan 4 TR

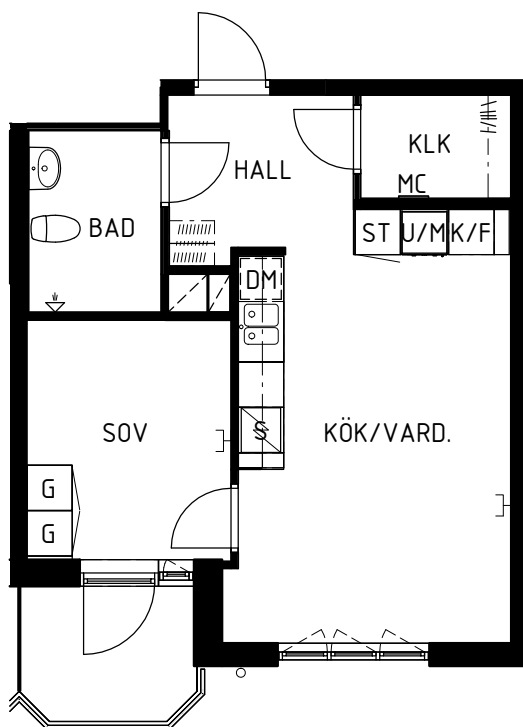


| | |
|-----|---------------|
| G | Garderob |
| ST | Städsåp |
| K/F | Kyl / Frys |
| DM | Diskmaskin |
| U/M | Ugn i högskåp |
| S | Spishäll |
| | Kapphylla |
| | Klädstång |
| MC | Mediacentral |
| | Mediauttag |




SKALA 1:100

- Kök, spishäll med induktion, ugn i högskåp, diskmaskin, förberett för micro.
- Badrum, helkaklade väggar, plastmatta på golv.
- Balkong
- Plastmatta i alla rum.
- Målade väggar.
- Mediauttag för data/tv/tele
- Säkerhetsdörr.
- Lägenhetsförråd finns i byggnaden.
- Tvättstugor på plan 1 TR - 4 TR

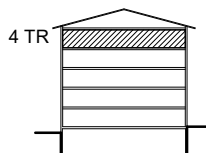

SEKTION

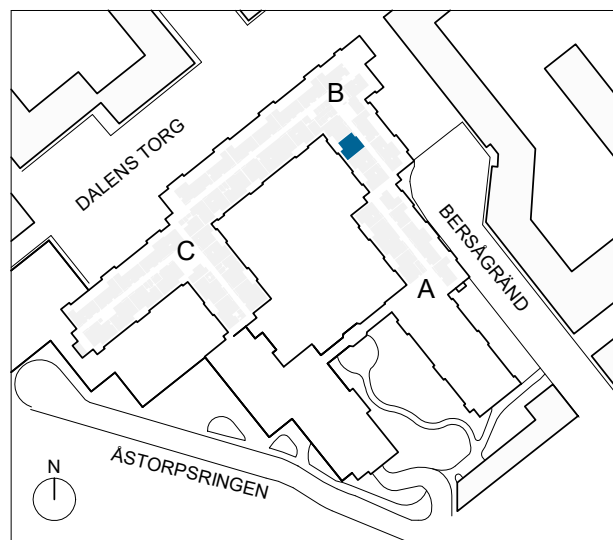

SITUATIONSPLAN