


LGH 7266 0166

1 rum och kök, 47 m²

Plan 4 TR

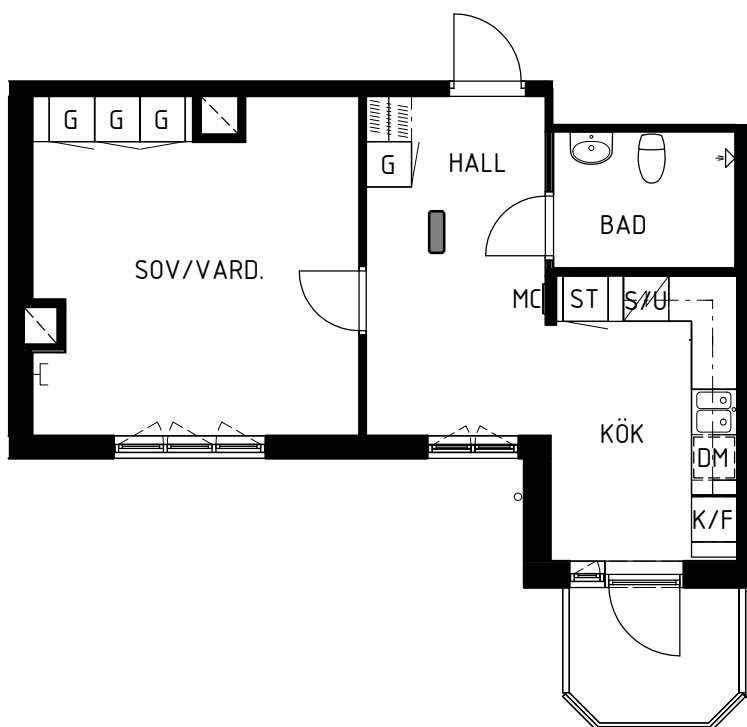


G	Garderob
ST	Städskåp
K/F	Kyl / Frys
DM	Diskmaskin
S/U	Spis med ugn
	Kapphylla
MC	Mediacentral
	Mediauttag




SKALA 1:100

- Kök, golvstående spis med induktion, diskmaskin, förberett för micro.
- Badrum, helkaklade väggar, plastmatta på golv.
- Balkong
- Plastmatta i alla rum.
- Målade väggar.
- Mediauttag för data/tv/tele
- Säkerhetsdörr.
- Lägenhetsförråd finns i byggnaden.
- Tvättstugor på plan 1 TR - 4 TR

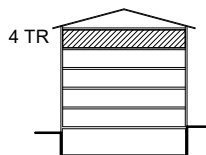

SEKTION

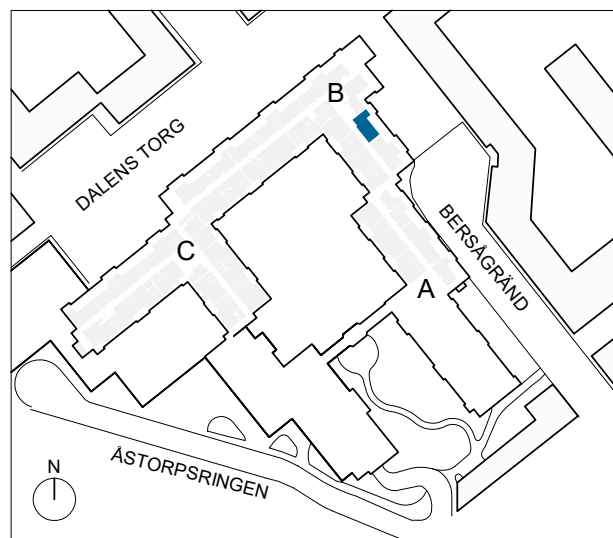

SITUATIONSPLAN