


### LGH 7266 0173

3 rum och kök, 90 m<sup>2</sup>

Plan 4 TR

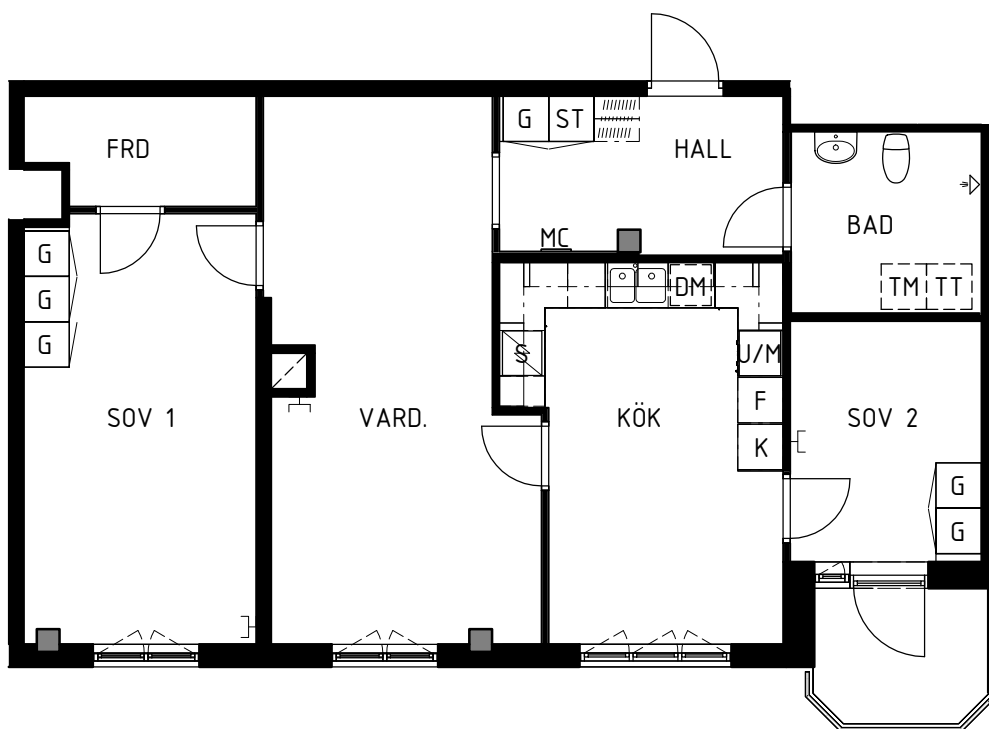


G	Garderob
ST	Städsåp
K	Kyl
F	Frys
DM	Diskmaskin
U/M	Ugn i högskåp
S	Spishäll
TM	Förberett för tvättmaskin
TT	Förberett för torktumlare
[Kapphylla]	Kapphylla
MC	Mediacentral
[Mediauttag]	Mediauttag




SKALA 1:100

- Kök, spishäll med induktion, ugn i högskåp, diskmaskin, förberett för micro.
- Badrum, helkaklade väggar, plastmatta på golvet.
- Balkong
- Askparkett i vardagsrum, övriga rum plastmatta.
- Målade väggar.
- Mediauttag för data/tv/tele
- Säkerhetsdörr.
- Lägenhetsförråd finns i lägenheten.
- Tvättstugor på plan 1 TR - 4 TR

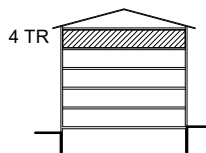

SEKTION

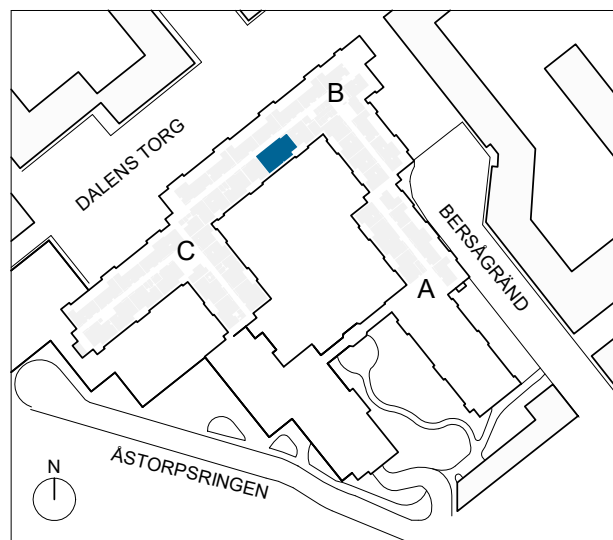

SITUATIONSPLAN