



Nödutrymning

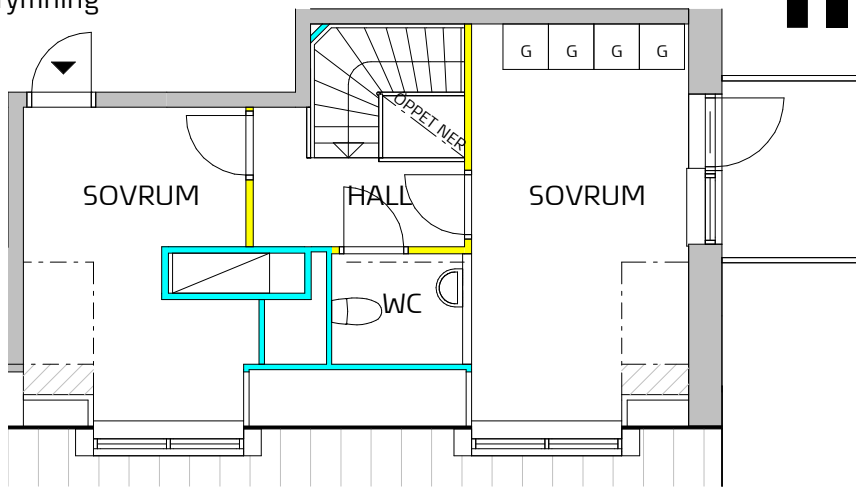

TINGSTORGET

LGH 11-1803

Storlek **3 rum och kök - etage**
 Yta **ca 98 m²**
 Våning **8 tr**

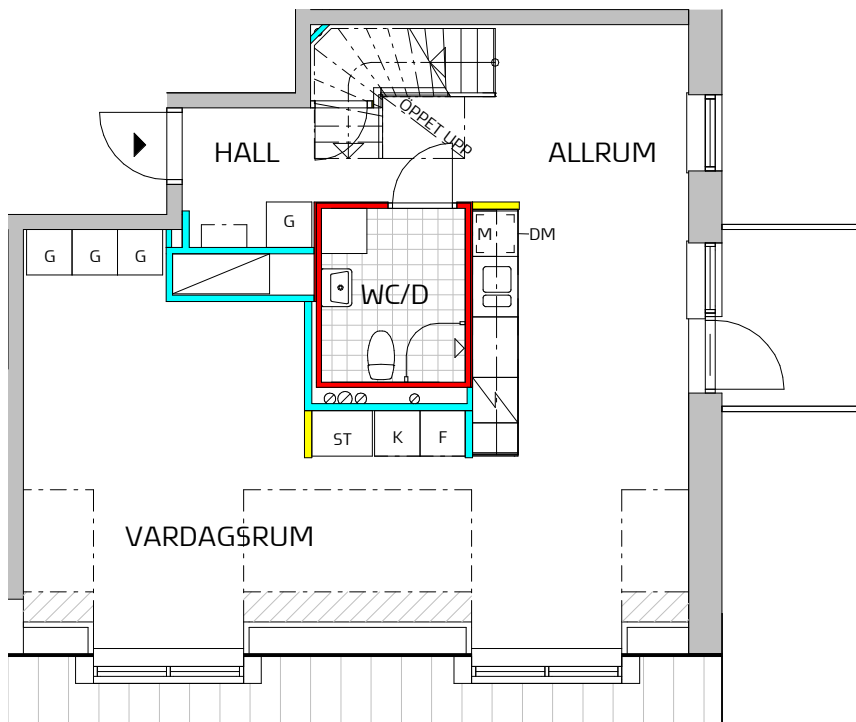


- Massiv betong
- Dubbelgips
- Enkelgips
- Enkelgips, får ej borras, endast lim

SYMBOLFÖRKLARING

Symboler beskriver endast placering, ej form. Fönsterplaceringar och balkongdjup kan variera.


- K Kyl
- F Frys
- K/F Kyl / Frys
- ▤ Spishäll / Ugn
- M Förberett för Micro
- G Garderob
- ST Städ
- DM Förberett för Diskmaskin
- TM Förberett för Tvättmaskin - Kombimaskin
- Kapphylla
- ▨ Snedtak: <1300 mm takhöjd
- ▤ Lokal sänkning av undertak

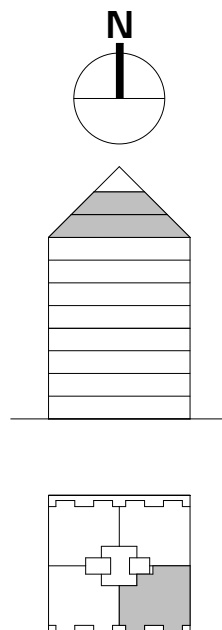

SKALA 1:100



ORIENTERINGSFIGUR

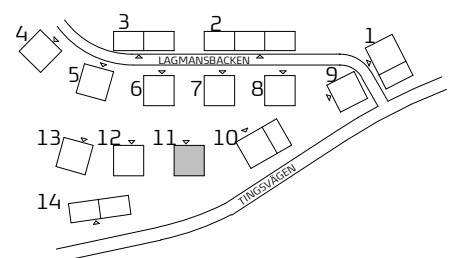

TITANIA

ARKITEMA ARCHITECTS

Preliminärt bofaktblad med reservation för ändringar.

Rätt till ändringar förbehålles.

Datum: 2019-06-12