


# Parkkvarteret, Barkarby


## Enköpingsvägen 21D

LGH 1204, 1304, 1404, 1504, 1604

2 ROK | ca 52 kvm

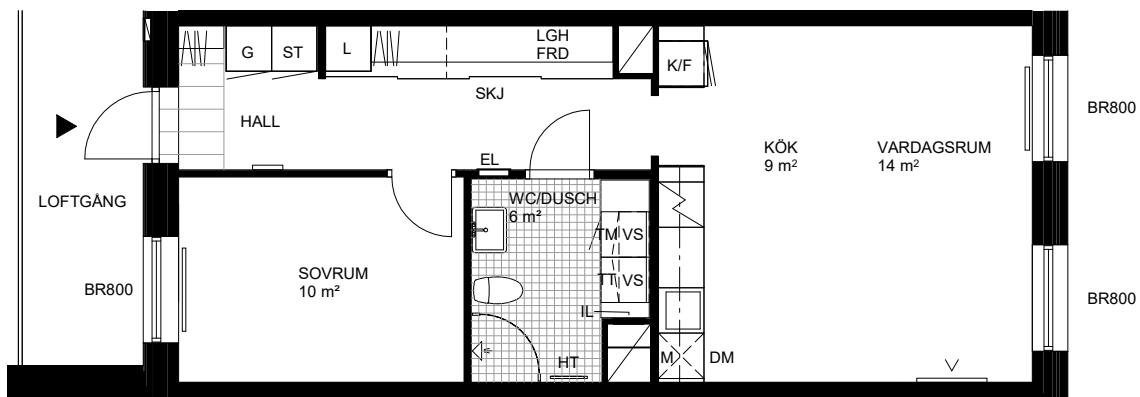

DISKMASKIN	TM TVÄTTMASKIN	G GARDEROB
M MICROVÅGSUGN I VÄGGSKÅP	TT TORKTUMLARE	L LINNESKÅP
F FRYSSKÅP	KM KOMBIMASKIN	ST STÅDSKÅP
K KYLSKÅP	HT HANDDUKSTORK	BR FÖNSTERBRÖSTNING
K/F KYL / FRYSS	KLINKER I WC/DUSCH	EL ELSKÅP/MEDIA
INDUKTIONSHÅLL MED VARMLUFTSUGN	KLINKER I HALL	KAPPHYLLA / KLÄDHYLLA
TV / DATAUTTAG	DUSCHDÖRRAR	BARNKROKAR
- - - FÖRSTÄRKT VÄGG FÖR INFÄSTNING AV TV.	IL INSPEKTIONSLUCKA	- - - INKLÄDNAD VID TAK
SKJ SKJUTDÖRRAR	H HYLLPLAN MED KLÄDSTÅNG	RADIATOR
	VS VÄGGSKÅP	

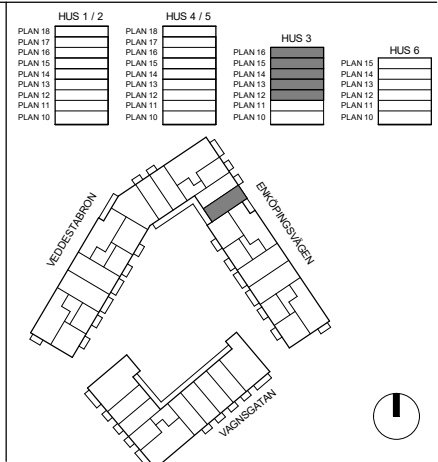

SKALA 1:100 (A4)

MED RESERVATION ATT AVVIKELSER KAN FÖREKOMMA

2022-09-14