


BOFAKTABLAD
KV. GRIMSTA 1:5
Norra Ängby, Bromma
Bergslagsvägen 298

1 ROK 33 KVM
VÅNING: 5 TR
OBJEKTSNR: 2503
LÄGENHETSNR: 1503

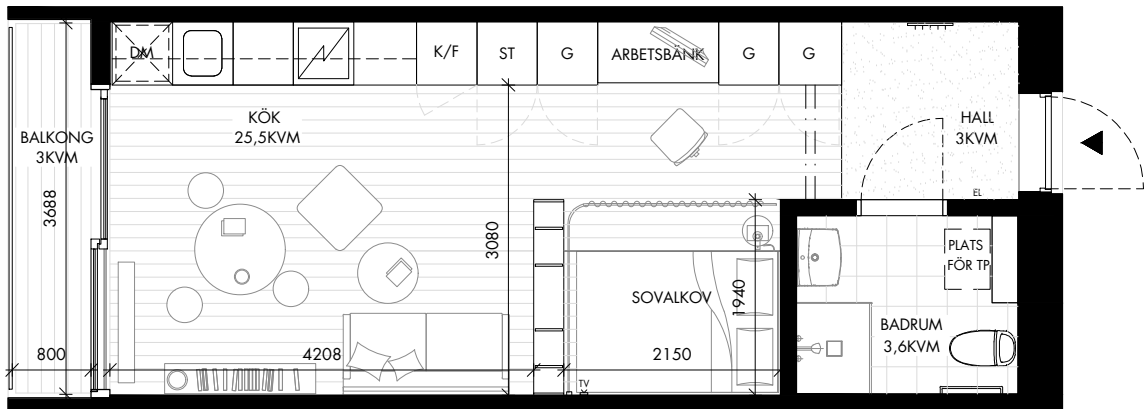

SKALA 1:75



FÖRKLARINGAR

Rumshöjd: ca 2,4 meter.
Lokala nedbyggnader kan förekomma.

Till lägenheten hör ett förråd om ca 1,5 kvm beläget på bottenvåningen

Plats för egen mikrovågsugn finns i kökets överskåp.



Plats för egen diskmaskin



Golvstående spis



Kyl/frys



Städskåp



Garderob



Plats för egen tvättare

