


GRÖNDAL STRAND
BRYGGVÄGEN 15A, 11768 STOCKHOLM
2 Rum och kök, 45kvm


LGH-NR 1202

PLAN 1


FÖRRÅD I KÄLLARPLAN

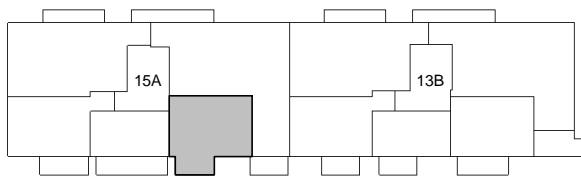

PLAN 5
PLAN 4
PLAN 3
PLAN 2
PLAN 1
FÖRSKOLA, 0 TR
GARAGEPLAN, -1 TR
FÖRRÅD / KÄLLARPLAN, -2 TR

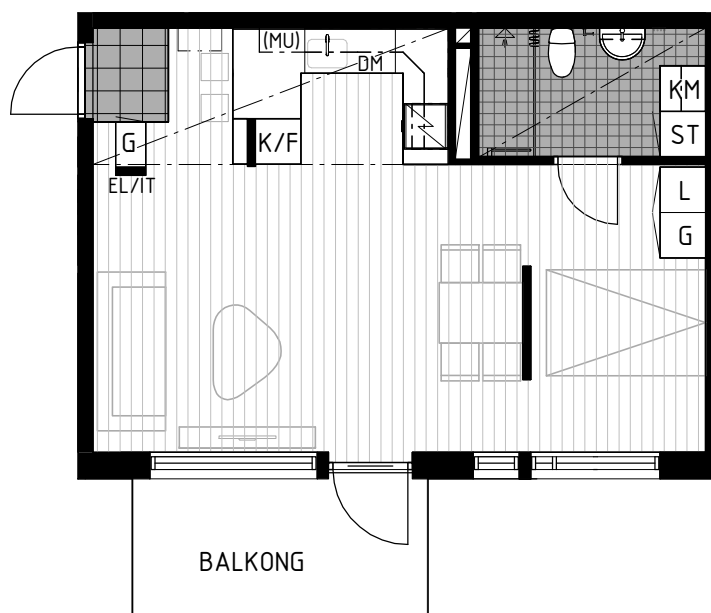

SKALA 1:100

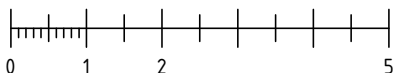

2019-03-06

Garderob	Kyl/Frys	Tvättmaskin
Linneskåp	Kylskåp	Torktumlare
Städskåp	Fryskåp	Kombinerad tvättmaskin & torktumlare
Spis med fläkt	Diskmaskin	Klinker
Hatthylla/ klädstång	Överskåp förberett för microvågsugn	Handdukstork

Golvmaterial: Ekparkett enl. plan

Bänk och skåp över tvättutrustning i badrum

Ytor är ca-ytor

Mått är ungefärliga



ByggVesta

Med reservation för eventuella ändringar och ytangivelser.