


BOFAKTABLAD
Allén - Tyresö

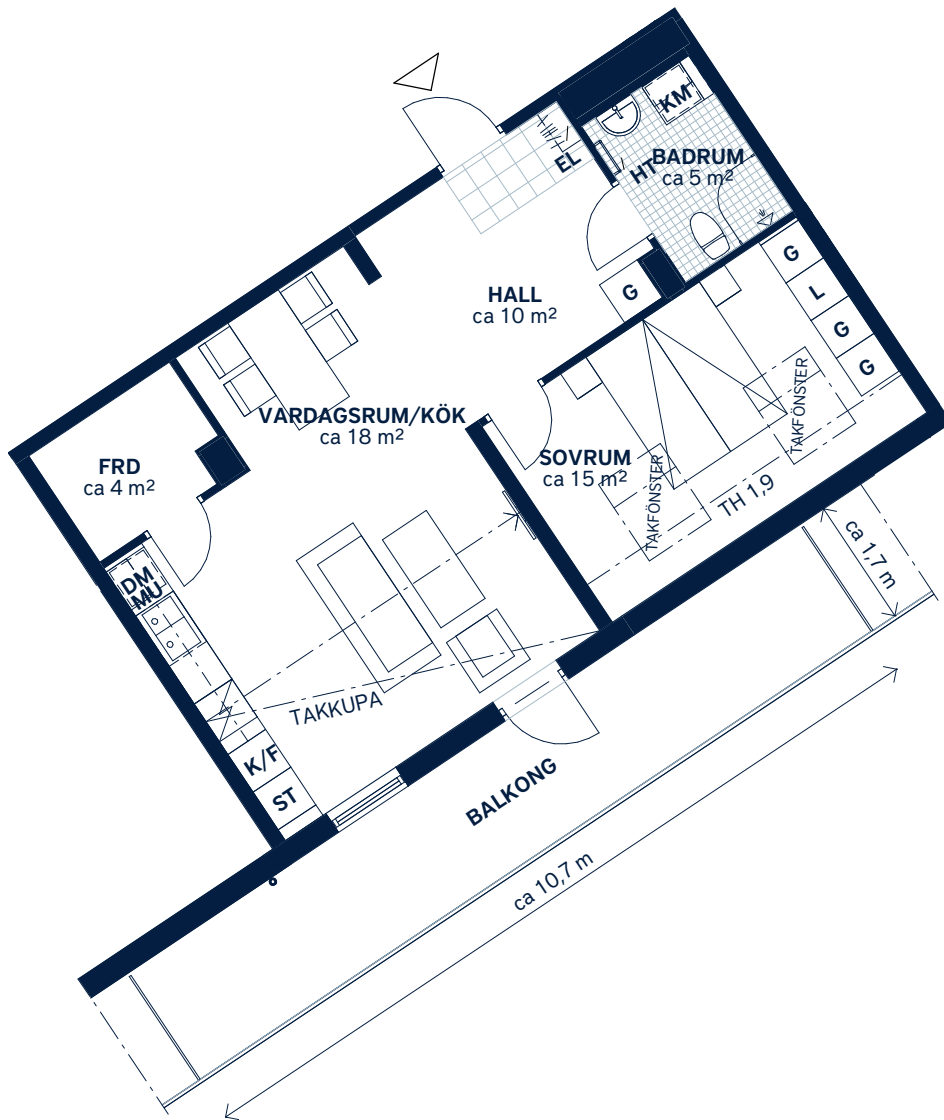

SKALA 1 : 100 (A4)

<p>LÄGENHETSNUMMER: 0353</p>	<p>BOAREA: (CIRKA) 62m²</p>	<p>ANTAL RUM OCH KÖK: 2</p>																		
<p>ORIENTERINGSVY <i>Uppifrån</i></p>	<p>FASADVY <i>Vy från Axel Wennergrens väg</i></p>	<p>FÖRKLARINGAR</p> <table border="0"> <tr> <td>G Garderob</td> <td> Hatthylla</td> </tr> <tr> <td>L Linneskåp</td> <td> Klinker</td> </tr> <tr> <td>ST Städskåp</td> <td> Öppningsbart fönster</td> </tr> <tr> <td> Spishäll</td> <td> Multimediauttag</td> </tr> <tr> <td>K/F Kyl/frys</td> <td>EL Elcentral</td> </tr> <tr> <td>DM Diskmaskin</td> <td>FRD Förråd</td> </tr> <tr> <td>MU Mikrovågsugn</td> <td>○ Stuprör</td> </tr> <tr> <td>KM Kombimaskin</td> <td></td> </tr> <tr> <td>HT Handdukstork</td> <td></td> </tr> </table>	G Garderob	Hatthylla	L Linneskåp	Klinker	ST Städskåp	Öppningsbart fönster	Spishäll	Multimediauttag	K/F Kyl/frys	EL Elcentral	DM Diskmaskin	FRD Förråd	MU Mikrovågsugn	○ Stuprör	KM Kombimaskin		HT Handdukstork	
G Garderob	Hatthylla																			
L Linneskåp	Klinker																			
ST Städskåp	Öppningsbart fönster																			
Spishäll	Multimediauttag																			
K/F Kyl/frys	EL Elcentral																			
DM Diskmaskin	FRD Förråd																			
MU Mikrovågsugn	○ Stuprör																			
KM Kombimaskin																				
HT Handdukstork																				

Generell golvbeläggning om inget annat anges: ekparkett, trestav. Vikbara glasväggar i dusch. Varierande takhöjd p g a lutande tak. Där höjden understiger 1,9 m markeras med linje i plan (TH 1,9). TH vid gipsinklädnader ca 2,4 m. TH vid takkupa ca 2,5 m som lägst. Den angivna lägenhetsstorleken kan skilja sig från summan av rummens enskilda areor då samtliga areor är avrundade, samt då den totala arean inkluderar innerväggar. Upprättad: 2020-06-12 - Wallenstam förbehåller sig rätten till ändringar.