


LGH 1A-1
24,9 m²

TRILLING

SÖDERARMSVÄGEN, KÄRRTORP


DAMMSKOGEN
STUDENTBOSTÄDER

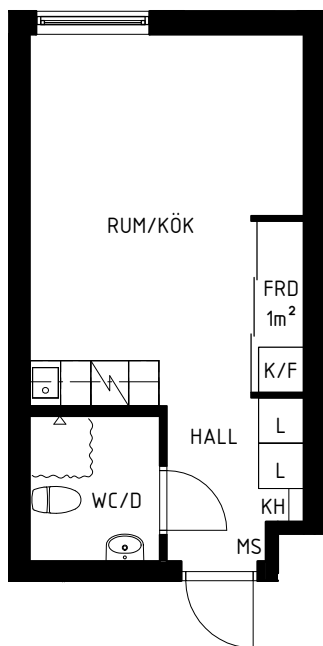



Hus 1	Hus 2	Hus 3
1103	1103	1101
1105	1105	1103
1107	1107	1106
1109	1109	1108
1111	1112	1110
1113	1115	1111
1116	1117	1113
1119	1302	1117
1121	1305	1119
1302	1307	1301
1305	1309	1303
1307	1311	1306
1309	1314	1308
1311	1316	1310
1313	1318	1312
1315	1320	1314
1319	1324	1316
1322	1327	1318
1325	1329	1321
1327	1502	1323
Hus 1: 20	1504	1327
	1508	1329
	1510	1330
	1513	1502
	1516	1504
	1518	1507
	Hus 2: 26	1509
		1511
		1514
		1516
		1518
		1520
		Hus 3: 32
		Totalt antal: 78

HUS 1: Söderarmsvägen 26A
HUS 2: Söderarmsvägen 28A
HUS 3: Söderarmsvägen 30A

Skala 1:100

 

- G GARDEROB
- FRD FÖRRÅD
- KH KAPPHYLLA
- K/F KYL OCH FRY
- L LINNESKÅP
- MS MEDIASKÅP
- ST STÄDSKÅP
- SPIS MED UGN

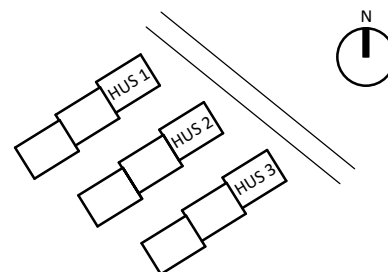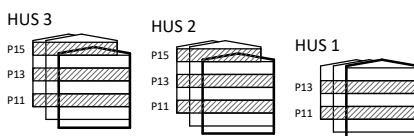

Rumshöjd är ca 2,5 m där inget annat anges.
Bröstningshöjd på fönster är ca 0,6 m där inget annat anges.
Inspektionssluckor redovisas ej på denna handling