


Sländan

2018-03-16



Magnolia Bostad förbehåller sig rätten till ändringar.
Lägenheterna är uppmätta på ritning och variation
kan förekomma vid fysisk uppmätning.

2 ROK/48 KVM

LGH 31101, 31201, 31301,
31401, 31501, 31601,
91001, 91201, 91401

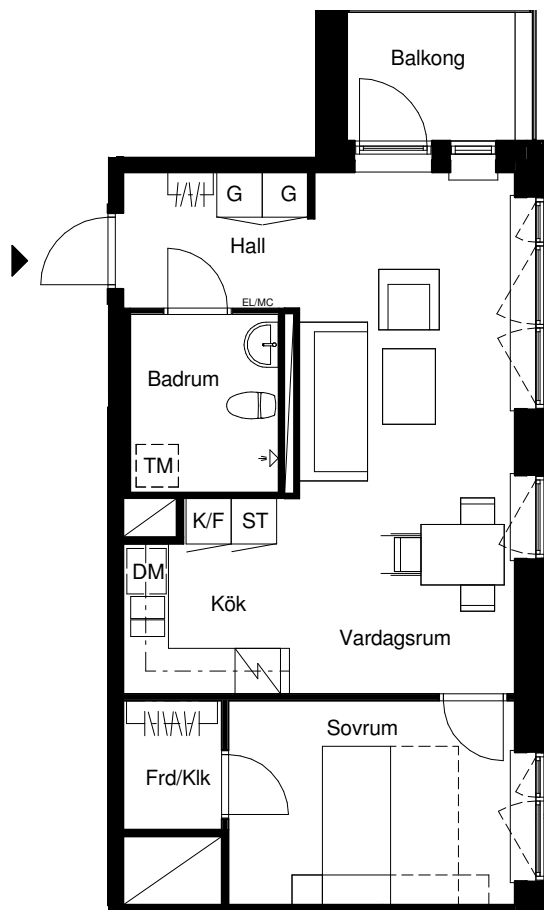

Skala 1:100

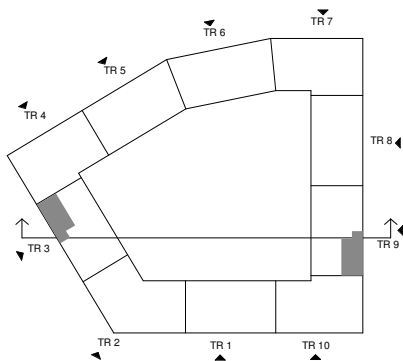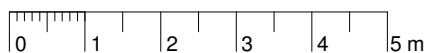

Lägenhetens placering i huset



Lägenhetens vertikala placering

G	Garderob	F	Frys
ST	Städsåp	DM	Diskmaskin
ST5	Städsåp 5M	TM	Tvättmaskin
K/F	Kyl/frys	STPR	Stuprör
K	Kyl	EL/MC	El-& mediacentral

MAGNOLIA