



2

28 KVM



SKALA 1:50

ROK

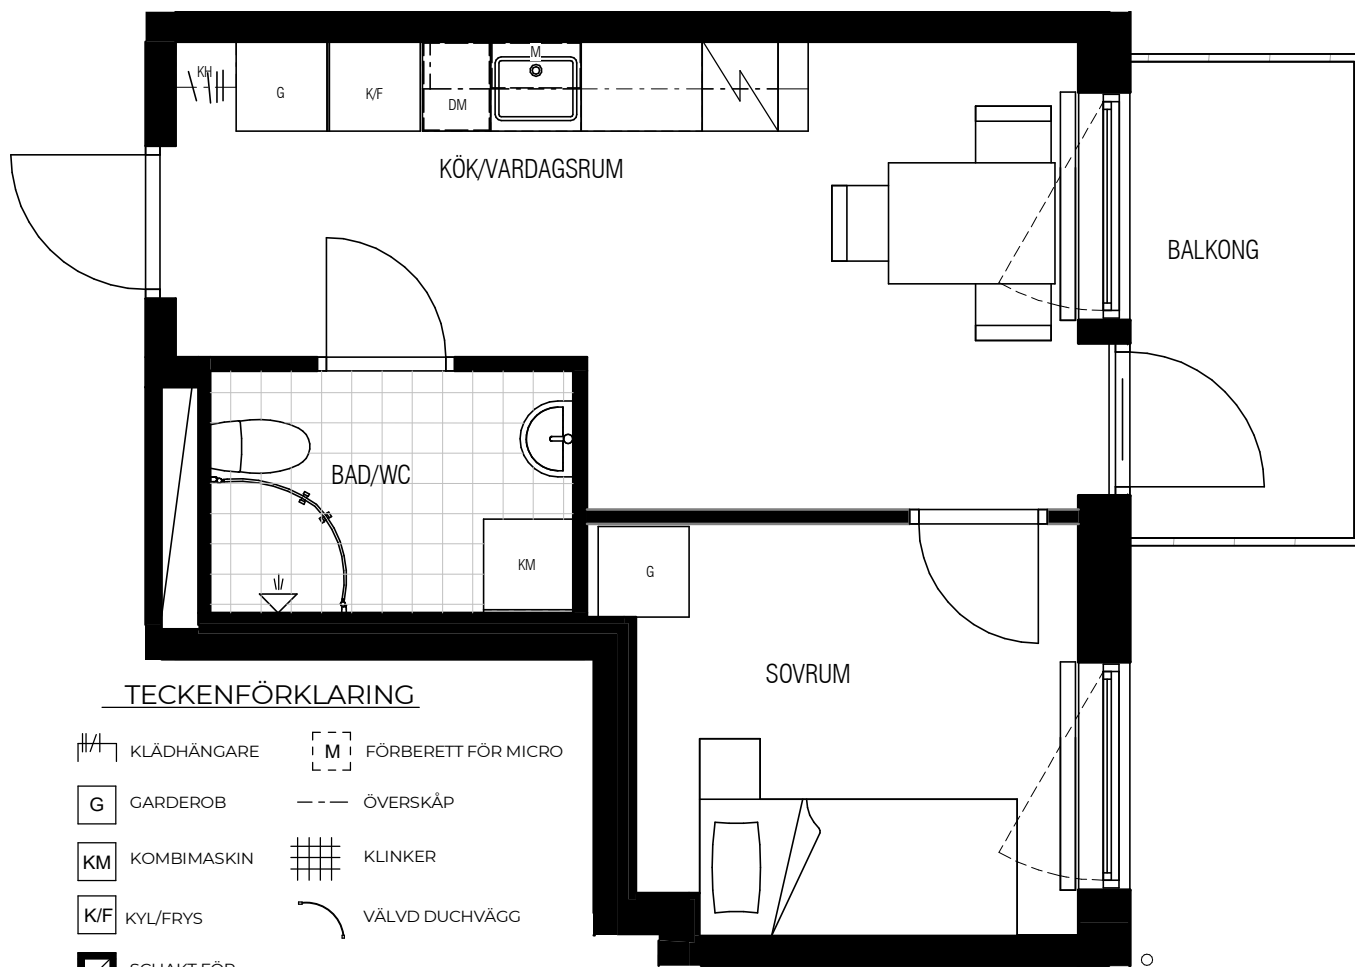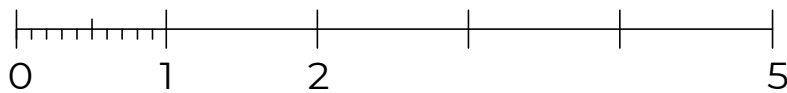


TECKENFÖRKLARING

- | | | | |
|--|------------------------------|--|---------------------|
| | KLÄDHÄNGARE | | FÖRBERETT FÖR MICRO |
| | GARDEROB | | ÖVERSKÅP |
| | KOMBIMASKIN | | KLINKER |
| | KYL/FRYS | | VÄLVD DUCHVÄGG |
| | SCHAKT FÖR
INSTALLATIONER | | |
| | FÖRBERETT FÖR DISKMASKIN | | |
| | FRISTÅENDE SPIS | | |

LOKALISERINGSFIGUR

HUSA

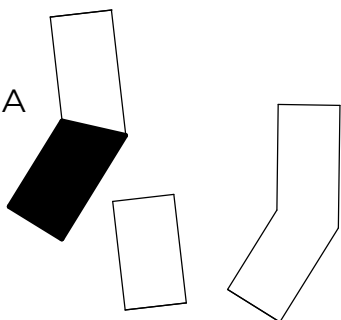

SKOGSHUSEN

LÄGENHETNUMMER: 12-1224, 12-1324

Med reservation för eventuella ändringar.

Bofaktablad upprättat 2021-06-02