


### LGH 7266 0103

2 rum och kök, 43 m<sup>2</sup>

Plan 1 TR

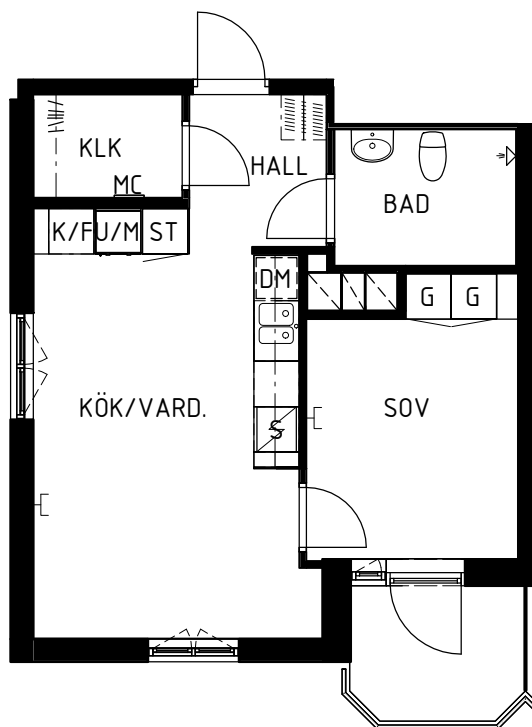


G	Garderob
ST	Städsåp
K/F	Kyl / Frys
DM	Diskmaskin
U/M	Ugn i högskåp
S	Spishäll
Kapphylla	Kapphylla
Klädstång	Klädstång
MC	Mediacentral
Mediauttag	Mediauttag




SKALA 1:100

- Kök, spishäll med induktion, ugn i högskåp, diskmaskin, förberett för micro.
- Badrum, helkaklade väggar, plastmatta på golv.
- Balkong
- Plastmatta i alla rum.
- Målade väggar.
- Mediauttag för data/tv/tele
- Säkerhetsdörr.
- Lägenhetsförråd finns i byggnaden.
- Tvättstugor på plan 1 TR - 4 TR

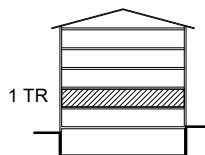

SEKTION

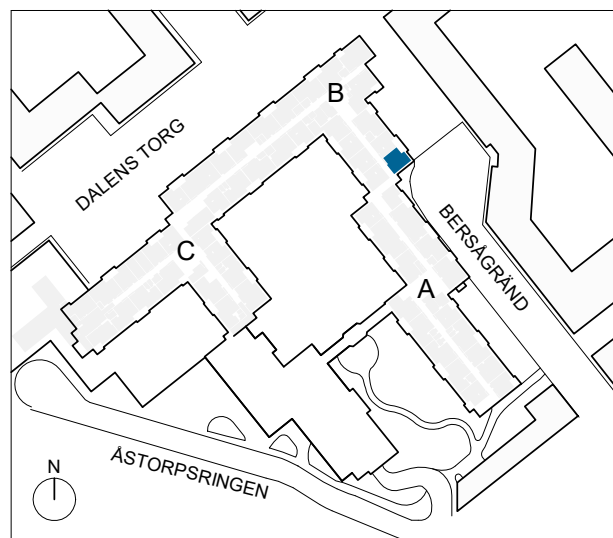

SITUATIONSPLAN