

DALEN SENIORBOSTÄDER

2024-12-17

Avvikelser kan förekomma

BOFAKTABLAD

Lägenhetsnummer: 1120

KV DALEN 20


Bersågränd 11

121 31 Enskededalen

LGH 7266 0120

3 rum och kök, 65 m²

Plan 1 TR

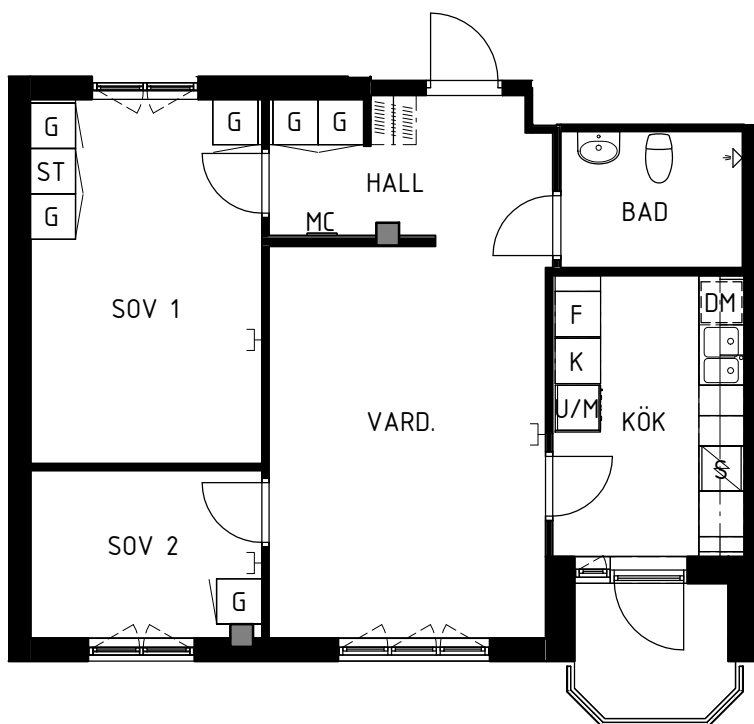


G	Garderob
ST	Städsåp
K	Kyl
F	Frys
DM	Diskmaskin
U/M	Ugn i högskåp
S	Spishäll
Kapphylla	
MC	Mediacentral
Mediauttag	




SKALA 1:100

- Kök, spishäll med induction, ugn i högskåp, diskmaskin, förberett för micro.
- Badrum, helkaklade väggar, plastmatta på golv.
- Balkong.
- Askparkett i vardagsrum, övriga rum plastmatta.
- Målade väggar.
- Mediauttag för data/tv/tele
- Säkerhetsdörr.
- Lägenhetsförråd finns i byggnaden.
- Tvättstugor på plan 1 TR - 4 TR

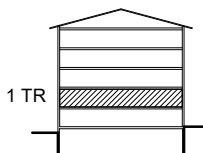

SEKTION

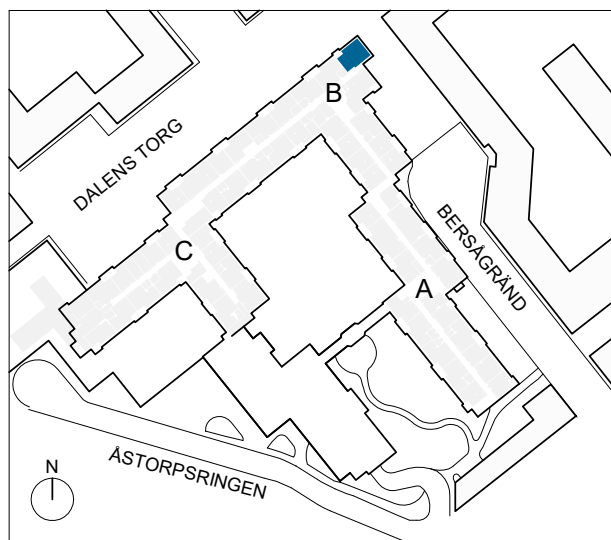

SITUATIONSPLAN