

VEGA Kv.9

BOFAKTABLAD


SPG

SCANDINAVIAN PROPERTY GROUP

Vega

LGH-TYP STORLEK YTA
6 2 ROK 56 m²

LGH-NR VÄNINGSPLAN
31101 11
31201 12
31301 13
31401 14

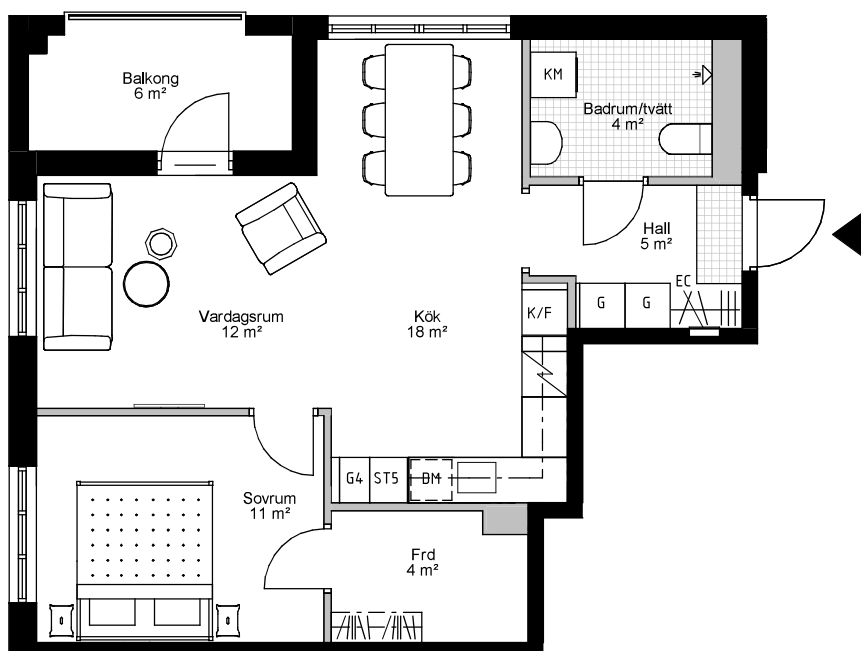


Takhöjd 2,5 m.
Lägre takhöjd i badrum och hall.
Lägre takhöjd förekommer även lokalt i delar av rum.

SKALA 1:100



METER

ORIENTERINGSFIGUR

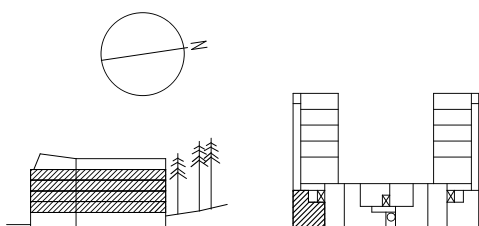

SYMBOLFÖRKLARING

- ▶ Entré
- K Kyl
- F Frys
- K/F Kyl/frys
- DM Diskmaskin
- EC Elcentral
- TM Tvättmaskin
- TT Torktumlare
- KM Kombinerad tork- & tvättmaskin
- TP Tvättmaskin och torktumlare i pelare
- ST Städskåp 60 cm bredd
- ST5 Städskåp 50 cm bredd
- G Garderob 60 cm bredd
- G4 Garderob 40 cm bredd
- G5 Garderob 50 cm bredd

2020-09-01

AVVIKELSER KAN FÖREKOMMA.
RÄTT TILL ÄNDRINGAR FÖRBEHÅLLS.

BSK A