

Brf Keflavik

Kista, Kv. Selfoss

2 RUM OCH KÖK 52.9 m²

Kista Gårdsväg 8-1002, 8-1102, 8-1202, 8-1302, 8-1402

Upprättad: 2019-10-01

Planlösningen är preliminär och vi förbehåller oss rätten till ändringar.



Omfattning och storlek på schakt kan komma att justeras.

Ytor är ungefärliga.

FÖRKLARINGAR


- G Garderob
- ST Städ
- KM Kombinerad tvättmaskin/torktumlare
- K Kylskåp
- F Frys
- K/F Kylskåp/Frys
- Häll och ugn
- DM Diskmaskin
- Kapphylla
- FRD Förråd
- - - Överskåp

- BH anger bröstningshöjd på fönster

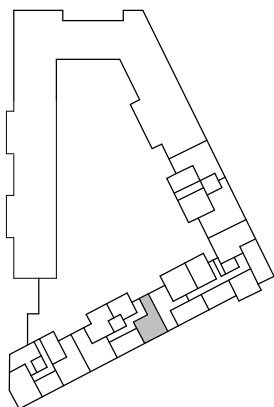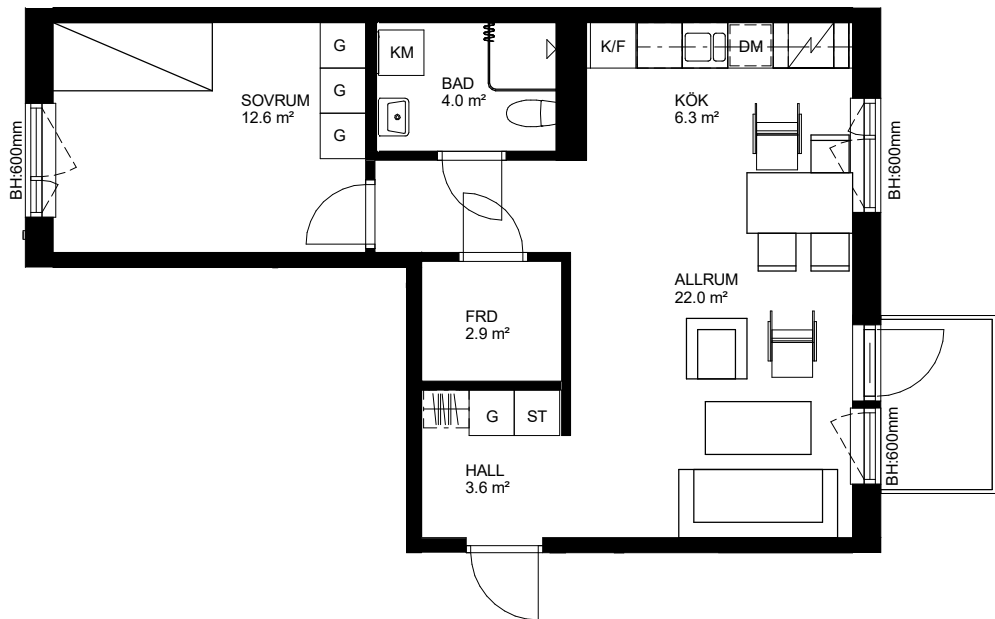


Orienteringsfigur

- Plan 15, 5 tr
- Plan 14, 4 tr
- Plan 13, 3 tr
- Plan 12, 2 tr
- Plan 11, 1 tr
- Plan 10, entréplan
- Plan 09
- Plan 08

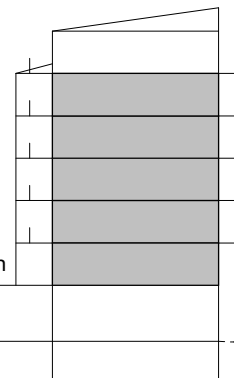

Sektion 1:500

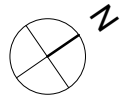

SKALA 1:100

