


LÄGENHET NR 8-22

YTA: XX m²

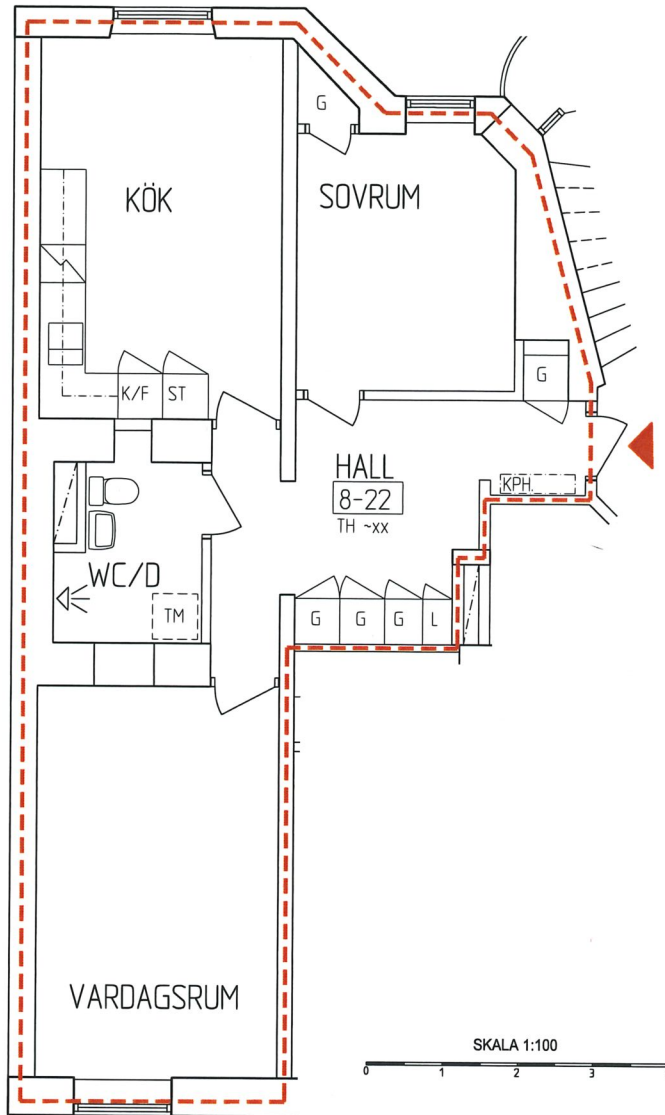

FÖRKLARINGAR

- K/F KYL/FRYS
- HS HÖGSKÅP
- UGN UGN I HÖGSKÅP
- SPIS SPIS
- (DM) PLATS FÖR DISKMASKIN
- TM PLATS FÖR TVÄTTMASKIN
- ST STÄDSKÅP
- G GARDEROB
- L LINNESKÅP
- KPH KAPPHYLLA
- TH TAKHÖJD

FK 2016-08-18

BET	ART	ÄNDRINGEN AVSER	DATUM	SEN
Programhandling				
<p>STIFTELSEN ISAAK HIRSCHS MINNE</p>				
Kv DYKAREN 31				
LIPPRIG NR 1463	RTAD AV MR	HÄMDELSE MARIA ROMELL		
ANSVARE HARALD SCHMALENSEE				
KONSULT SCHMALENSEE ARK.KONT. / STADION ARKITEKTER				
DATUM 2016-XX-XX		REV./REL. DATUM		
STIFTELSEN ISAAK HIRSCHS MINNE IGELDAMMSGATAN 2-8				
PLAN 4 - VÄN. 2 TRAPPOR				
FORMAT A4	SKALA 1:100	HÄPPEL Lägenhet 8-22	BET	