


2 RoK  
45 m<sup>2</sup>

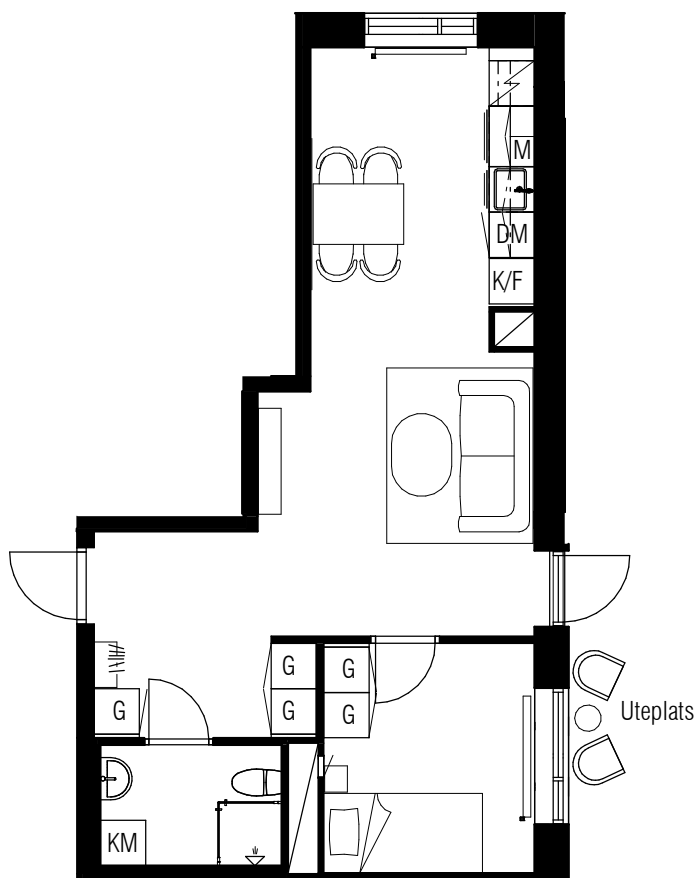

**Typ 30**


Diavoxvägen 18A

Lägenhetsnummer:

1201

Skala: 1:100

Med reservation för eventuella ändringar.

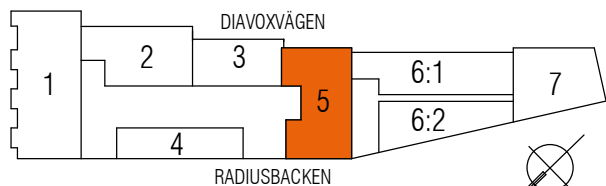

21										
20										
**TECKENFÖRKLARING**

#/1	KLÄDHÄNGARE	---	ÖVERSKÅP
G	GARDELOB	DM	FÖRBERETT FÖR DISKMASKIN
SPIS	SPIS	INSTALLATIONSSCHAKT	INSTALLATIONSSCHAKT
KM	KOMBIMASKIN	SPISFLÄKT	SPISFLÄKT
K/F	KOMBINERAD KYL/FRYS	FÖRBERETT MED ELUTTAG FÖR MIKRO	FÖRBERETT MED ELUTTAG FÖR MIKRO
INSPEKTIONSLUCKA	INSPEKTIONSLUCKA	RADIATOR	RADIATOR