


2 RoK
45 m²

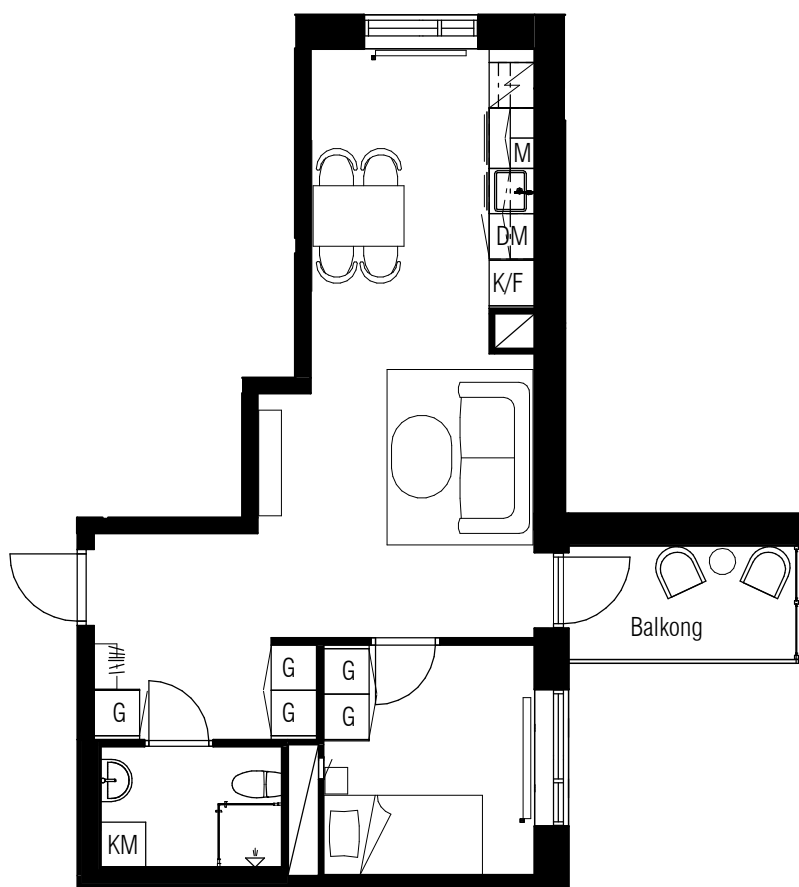

Typ 31

Diavoxvägen 18A



Lägenhetsnummer:

1301, 1401, 1501, 1601,

1701, 1801, 1901, 2001

Skala: 1:100

Med reservation för eventuella ändringar.

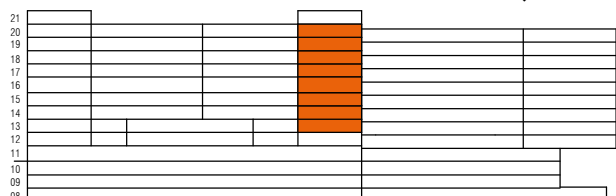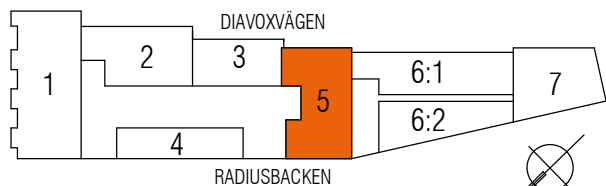

TECKENFÖRKLARING

#/1	KLÄDHÄNGARE	---	ÖVERSKÅP
G	GARDEROB	DM	FÖRBERETT FÖR DISKMASKIN
SPIS	SPIS	INSTALLATIONSSCHAKT	
KM	KOMBIMASKIN	SPISFLÄKT	
K/F	KOMBINERAD KYL/FRYS	M	FÖRBERETT MED ELUTTAG FÖR MIKRO
INSPEKTIONSLUCKA	INSPEKTIONSLUCKA	RADIATOR	RADIATOR