


BERGHUSEN

Bollmorabacken 2-4-6
TYRESÖ

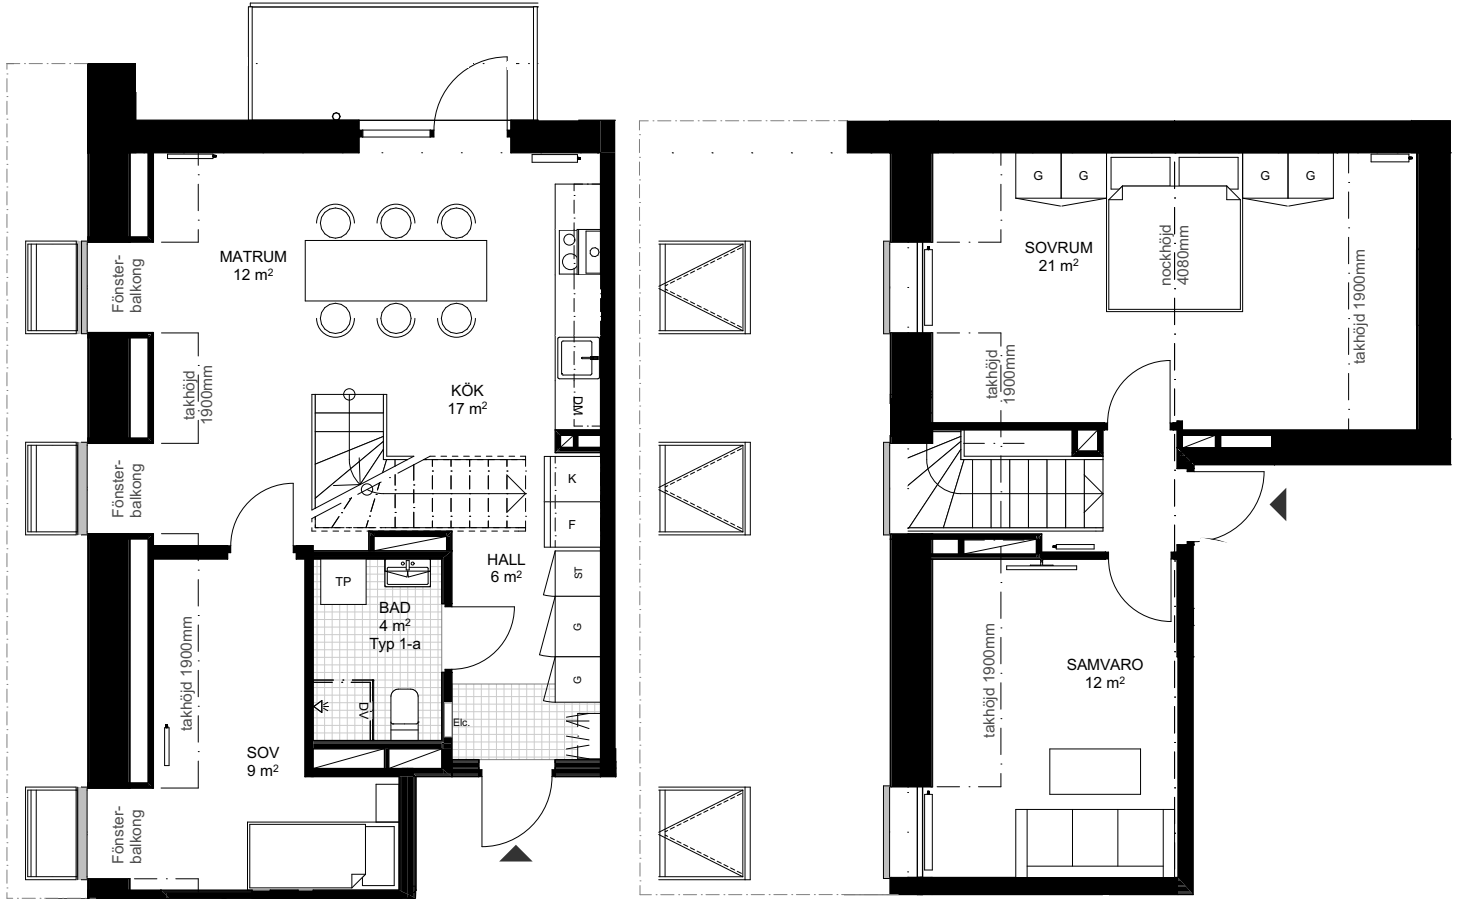

Entréplan

Etage

Typ 43 - 4 ROK - 100m² - 1st

Hus A. lgh
Hus B. lgh
Hus C. lgh 1603

Förklaringar/Information

G Garderoab	TM Tvättmaskin	KF Kyl/Frys	Spishäll/ Ugn
Kapphylla	KM Kombimaskin	K Kyl	DM Diskmaskin
ST Städsåp	TP Tvättpelare	F Frys	SB Skrivbord
HT Handduktork	TT Torktumlare	DV Duschvägg	Radiator
			Dubbla entréer

- Fönsterbröstning 80 cm
- Rumshöjd 245 cm om inget annat anges
- Plats för mikrovågsugn i alla kök

