
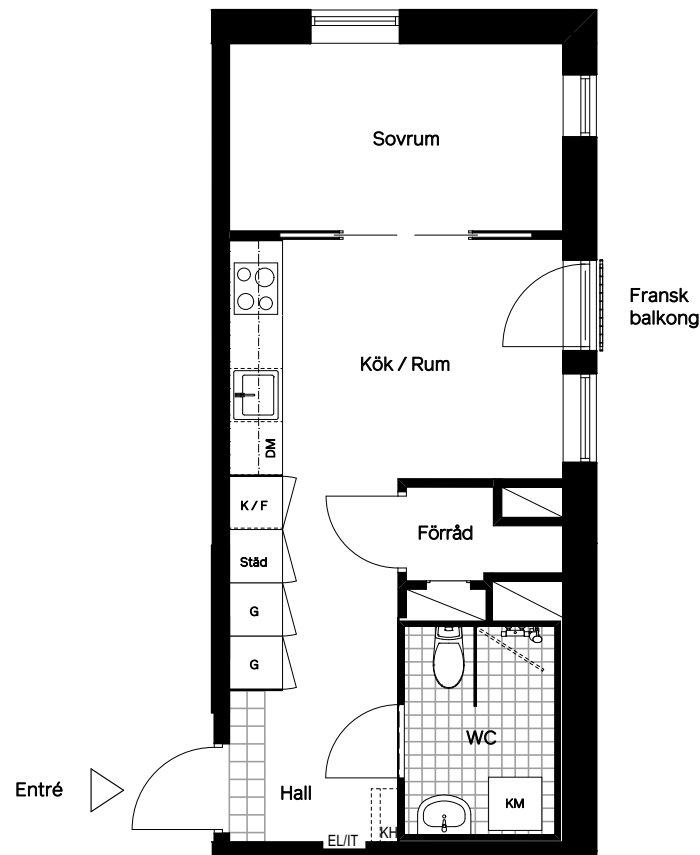


Lgh 9-1102 Trollsländevägen 12 Fågelbyn

0 m 1 2 3 4 5 m

Skala 1:100

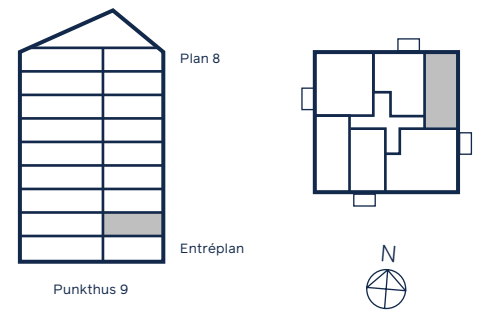

Fransk balkong
Rumshöjd 250 cm
Rumshöjd WC 230 cm
Bröstningshöjd fönster 70 cm

Lokala inklädnader kan förekomma.



33 m² 2 rum & kök Plan 1 • Punkthus 9

Avvikelser från ritningar kan förekomma.

Angiven area avser lägenhetens area, ej golvyta.
Avvikelser från angivna mått kan förekomma.