
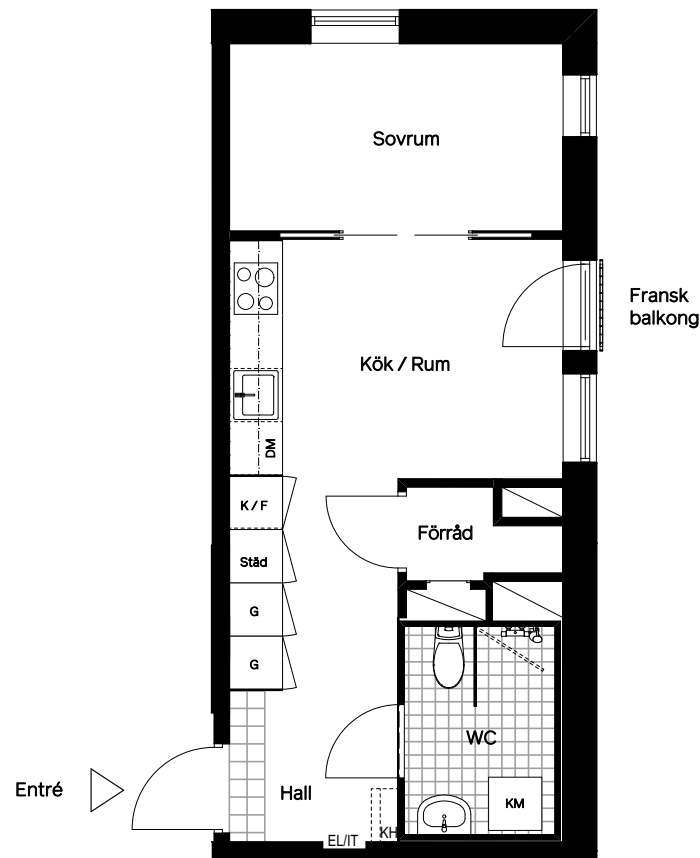


Lgh 9-1302 Trollsländevägen 12 Fågelbyn

0 m 1 2 3 4 5 m


Skala 1:100

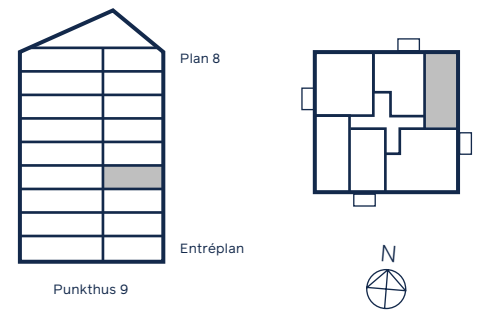

Fransk balkong
Rumshöjd 250 cm
Rumshöjd WC 230 cm
Bröstningshöjd fönster 70 cm

33 m²
2 rum & kök
Plan 3 · Punkthus 9

Lokala inklädnader kan förekomma.

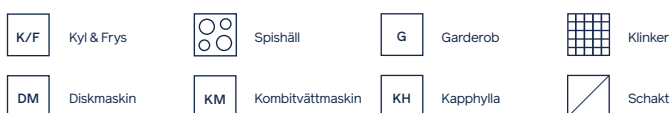

Avvikelser från ritningar kan förekomma.

Angiven area avser lägenhetens area, ej golvyta.
Avvikelser från angivna mått kan förekomma.