
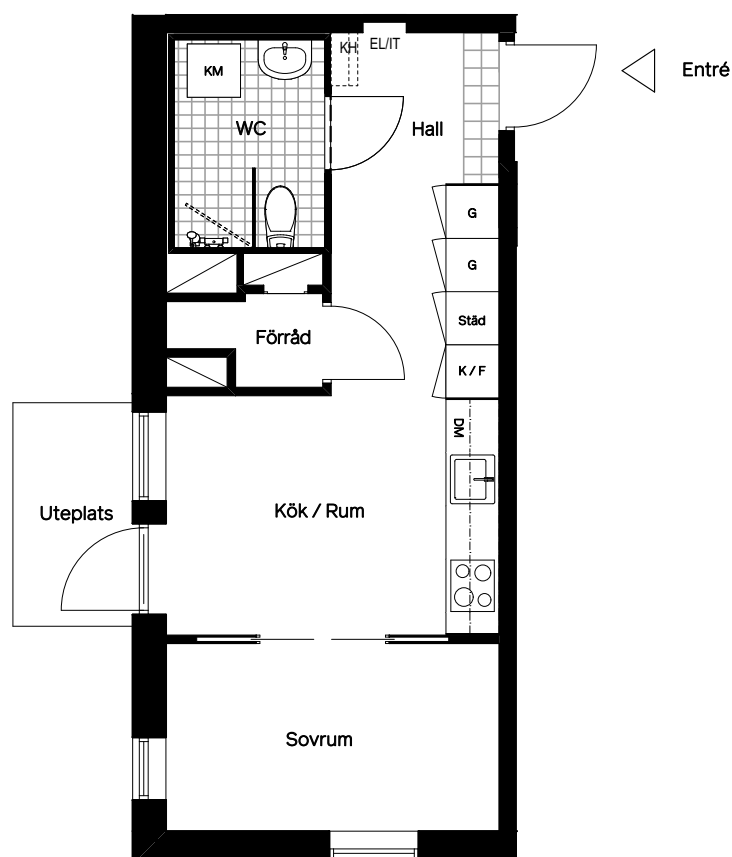


Lgh 7-1003 Trollsländevägen 6 Fågelbyn

0 m 1 2 3 4 5 m


Skala 1:100

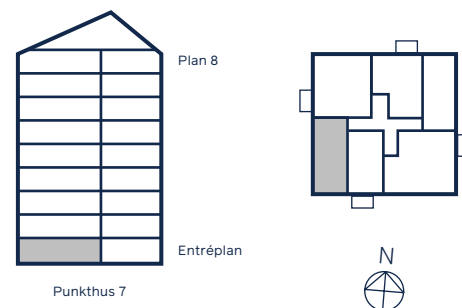

Uteplats
Rumshöjd 250 cm
Rumshöjd WC 230 cm
Bröstningshöjd fönster 70 cm

33 m²
2 rum & kök
Entréplan · Punkthus 7

Lokala inklädnader kan förekomma.

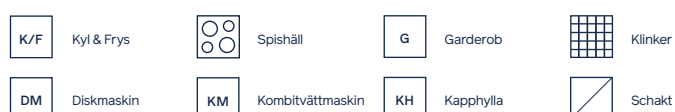

Avvikelser från ritningar kan förekomma.

Angiven area avser lägenhetens area, ej golvyta.
Avvikelser från angivna mått kan förekomma.