
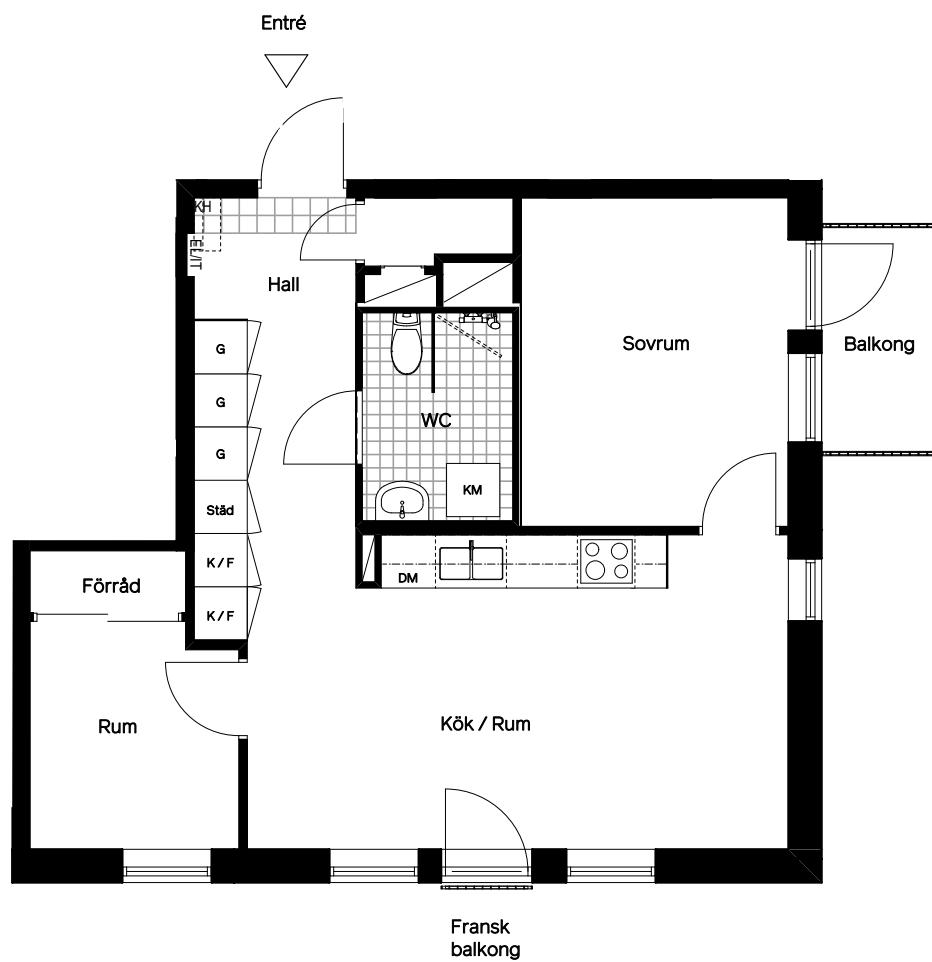


Lgh 7-1103 Trollsländevägen 6 Fågelbyn


0 m 1 2 3 4 5 m

Skala 1:100

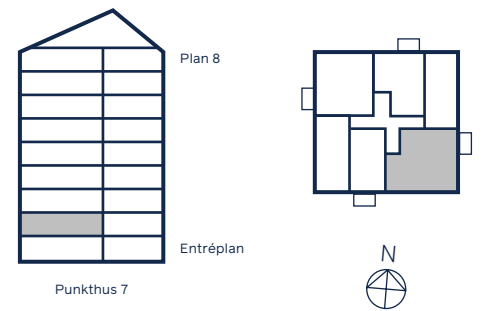

Balkong + Fransk balkong
Rumshöjd 250 cm
Rumshöjd WC 230 cm
Bröstningshöjd fönster 70 cm

Lokala inklädnader kan förekomma.

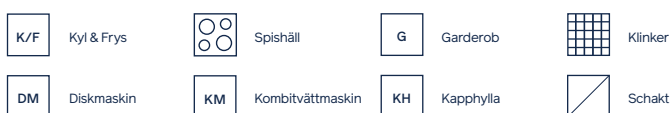

55 m² 3 rum & kök Plan 1 • Punkthus 7

Avvikelser från ritningar kan förekomma.

Angiven area avser lägenhetens area, ej golvyta.
Avvikelser från angivna mått kan förekomma.