


1 RoK 24 m²

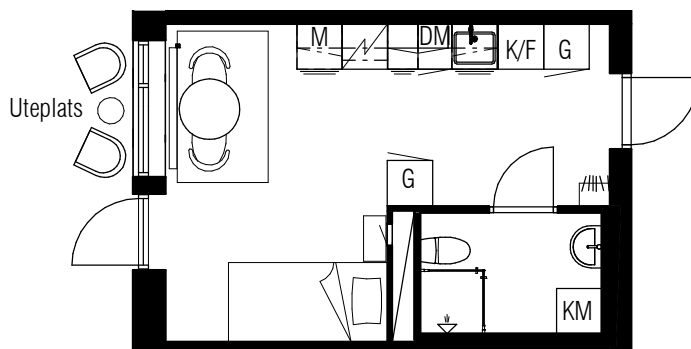

Typ 34



Diavoxvägen 18A

Lägenhetsnummer:

1206

Skala: 1:100

Med reservation för eventuella ändringar.

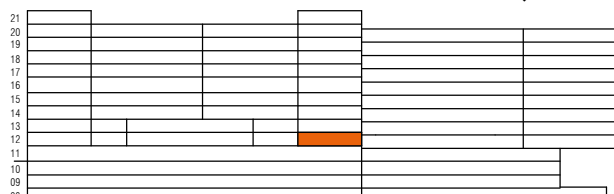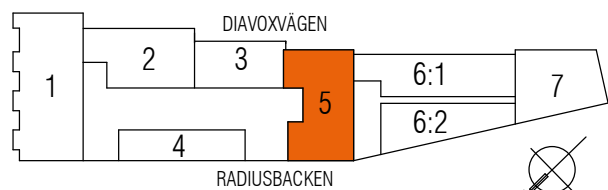

TECKENFÖRKLARING

##/1	KLÄDHÄNGARE	---	ÖVERSKÅP
G	GARDEROB	DM	FÖRBERETT FÖR DISKMASKIN
SPIS	SPIS	INSTALLATIONSSCHAKT	
KM	KOMBIMASKIN	SPISFLÄKT	
K/F	KOMBINERAD KYL/FRYS	FÖRBERETT MED ELUTTAG FÖR MIKRO	
INSPEKTIONSLUCKA	INSPEKTIONSLUCKA	RADIATOR	