


1 RoK  
24 m<sup>2</sup>

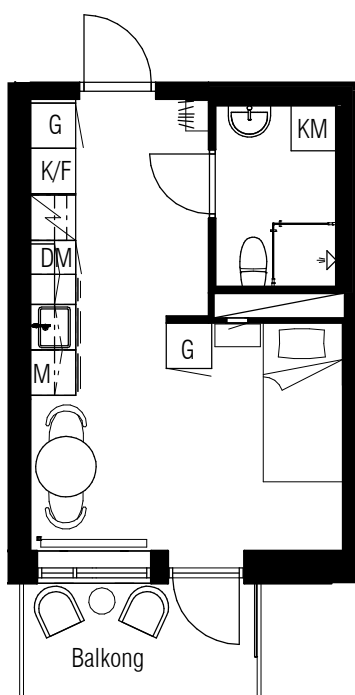

Typ 46

Diavoxvägen 18A



Lägenhetsnummer:

1308, 1408, 1504, 1604,

1704, 1804, 1904, 2004, 2104

Skala: 1:100

Med reservation för eventuella ändringar.

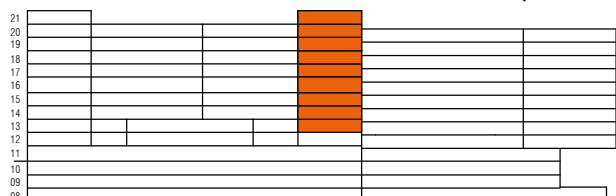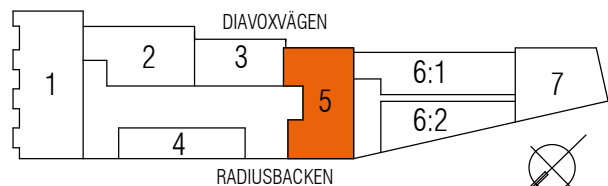

TECKENFÖRKLARING

#/1	KLÄDHÄNGARE	---	ÖVERSKÅP
G	GARDEROB	DM	FÖRBERETT FÖR DISKMASKIN
SPIS	SPIS	INSTALLATIONSSCHAKT	
KM	KOMBIMASKIN	SPISFLÄKT	
K/F	KOMBINERAD KYL/FRYS	FÖRBERETT MED ELUTTAG FÖR MIKRO	
INSPEKTIONSLUCKA	INSPEKTIONSLUCKA	RADIATOR	