


1 RoK
28 m²

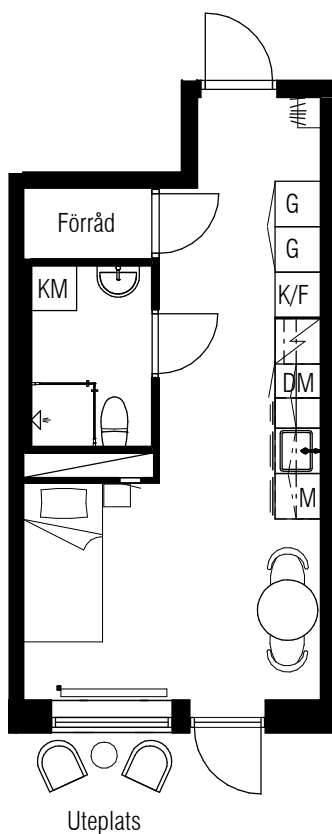

Typ 27



Diavoxvägen 18A

Lägenhetsnummer:

1213

Skala: 1:100

Med reservation för eventuella ändringar.

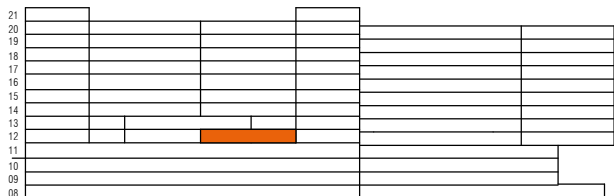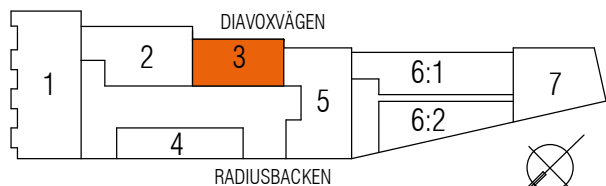

TECKENFÖRKLARING

#/1	KLÄDHÄNGARE	---	ÖVERSKÅP
G	GARDEROB	DM	FÖRBERETT FÖR DISKMASKIN
SPIS	SPIS	INSTALLATIONSSCHAKT	
KM	KOMBIMASKIN	SPISFLÄKT	
K/F	KOMBINERAD KYL/FRYS	M	FÖRBERETT MED ELUTTAG FÖR MIKRO
INSPEKTIONSLUCKA	INSPEKTIONSLUCKA	RADIATOR	RADIATOR