


1 RoK  
30 m<sup>2</sup>

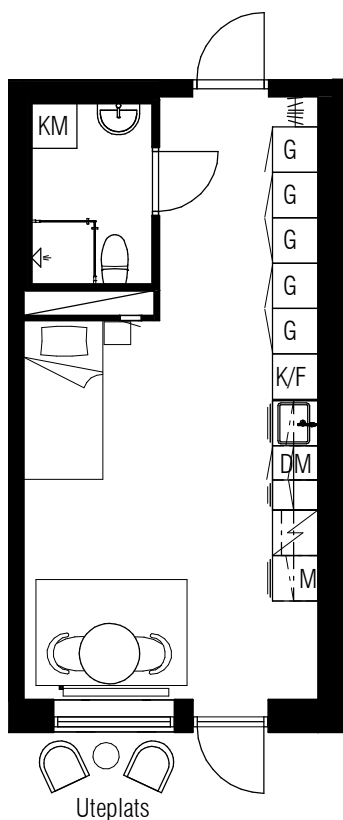

Typ 25



Diavoxvägen 18A  
Lägenhetsnummer:  
1209,1211

Typ 25 spegelvänd

Diavoxvägen 18A  
Lägenhetsnummer:  
1210, 1212

Skala: 1:100

Med reservation för eventuella ändringar.

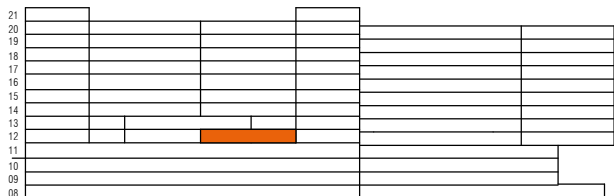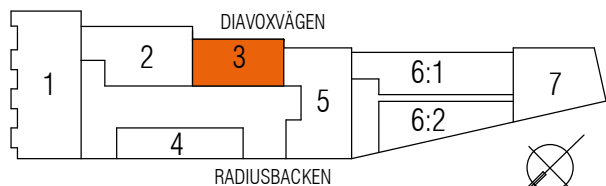

TECKENFÖRKLARING

|                  |                     |                     |                                 |
|------------------|---------------------|---------------------|---------------------------------|
| #/1              | KLÄDHÄNGARE         | ---                 | ÖVERSKÅP                        |
| G                | GARDEROB            | DM                  | FÖRBERETT FÖR DISKMASKIN        |
| SPIS             | SPIS                | INSTALLATIONSSCHAKT |                                 |
| KM               | KOMBIMASKIN         | SPISFLÄKT           |                                 |
| K/F              | KOMBINERAD KYL/FRYS | M                   | FÖRBERETT MED ELUTTAG FÖR MIKRO |
| INSPEKTIONSLUCKA | INSPEKTIONSLUCKA    | RADIATOR            | RADIATOR                        |