


1 RoK  
30 m<sup>2</sup>

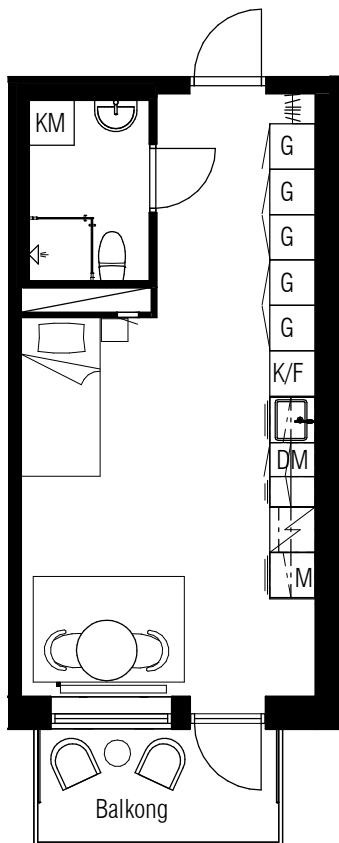

Typ 26

Diavoxvägen 18A

Lägenhetsnummer:

1309, 1311, 1409, 1411,  
1505, 1507, 1605, 1607,  
1705, 1707, 1805, 1807,  
1905, 1907, 2005, 2007

Typ 26 spegelvänd



Diavoxvägen 18A

Lägenhetsnummer:

1310, 1312, 1410, 1412,  
1506, 1508, 1606, 1608,  
1706, 1708, 1806, 1808,  
1906, 1908, 2006, 2008

Skala: 1:100

Med reservation för eventuella ändringar.

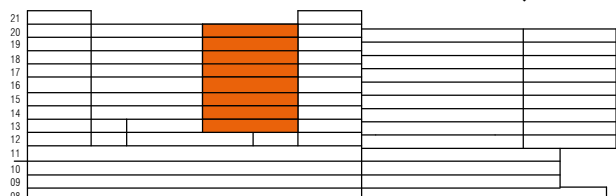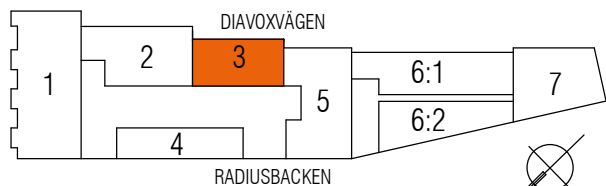

TECKENFÖRKLARING

#/1	KLÄDHÄNGARE	---	ÖVERSKÅP
G	GARDEROB	DM	FÖRBERETT FÖR DISKMASKIN
SPIS	SPIS	INSTALLATIONSSCHAKT	
KM	KOMBIMASKIN	SPISFLÄKT	
K/F	KOMBINERAD KYL/FRYS	M	FÖRBERETT MED ELUTTAG FÖR MIKRO
INSPEKTIONSLUCKA	INSPEKTIONSLUCKA	RADIATOR	RADIATOR