


# TINGSTORGET

## LGH 12-1106

Storlek | **2 rum och kök**  
Yta | **ca 36 m<sup>2</sup>**  
Våning | **1 tr**




- Massiv betong
- Dubbelgips
- Enkelgips
- Enkelgips, får ej borras, endast lim

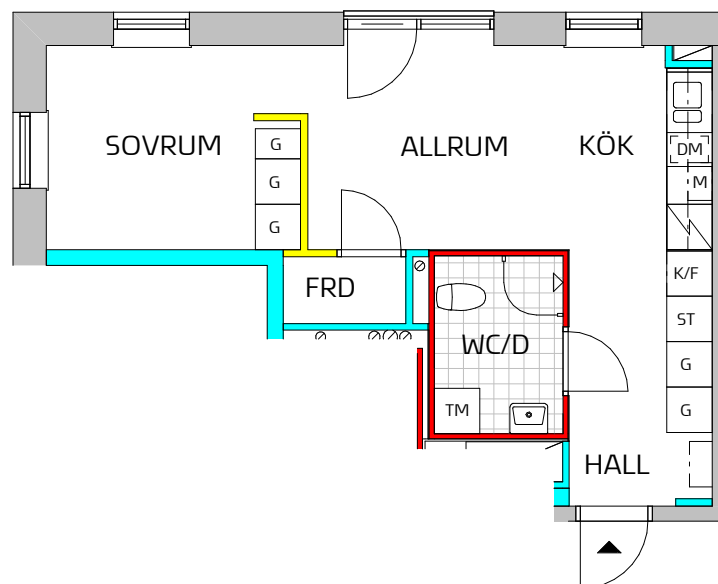

### SYMBOLFÖRKLARING

Symboler beskriver endast placering, ej form. Fönsterplaceringar och balkongdjup kan variera.


- Kyl
- Frys
- Kyl / Frys
- Spishäll / Ugn
- Förberett för Micro
- Garderob
- Städ
- Förberett för Diskmaskin
- Förberett för Tvättmaskin - Kombimaskin
- Kapphylla
- Lokal sänkning av undertak

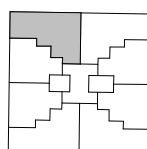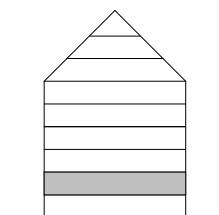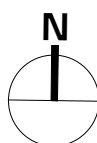

SKALA 1:100



ORIENTERINGSFIGUR

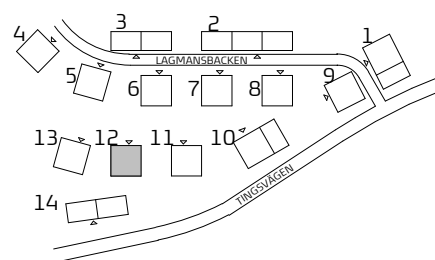

**TITANIA**

ARKITEMA ARCHITECTS

Preliminärt bofaktablad med reservation för ändringar.

Rätt till ändringar förbehålles.

Datum: 2019-06-13