


1 RoK
32 m²


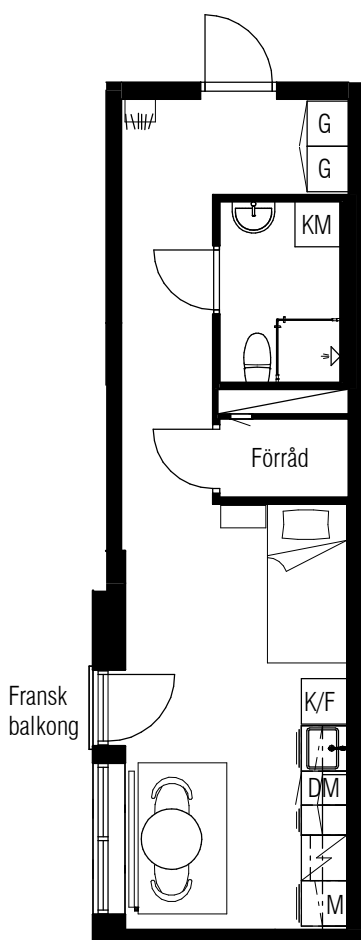


Typ 42

Diavoxvägen 18A
Lägenhetsnummer:
1307, 1407

Skala: 1:100

Med reservation för eventuella ändringar.

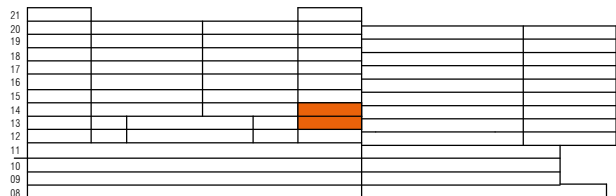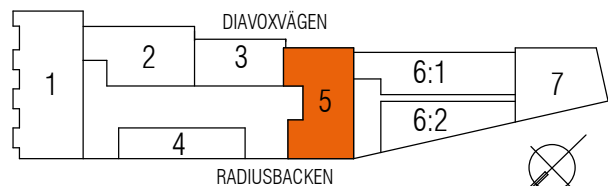

TECKENFÖRKLARING

#/1	KLÄDHÄNGARE	---	ÖVERSKÅP
G	GARDEROB	DM	FÖRBERETT FÖR DISKMASKIN
SPIS	SPIS	INSTALLATIONSSCHAKT	
KM	KOMBIMASKIN	SPISFLÄKT	
K/F	KOMBINERAD KYL/FRYS	M	FÖRBERETT MED ELUTTAG FÖR MIKRO
INSPEKTIONSLUCKA	INSPEKTIONSLUCKA	RADIATOR	RADIATOR