


1 RoK
32 m²

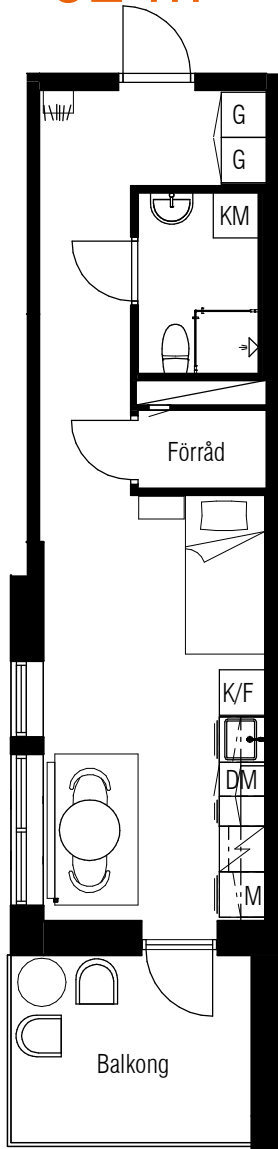

Typ 43



Diavoxvägen 18A

Lägenhetsnummer:

1503

Skala: 1:100

Med reservation för eventuella ändringar.

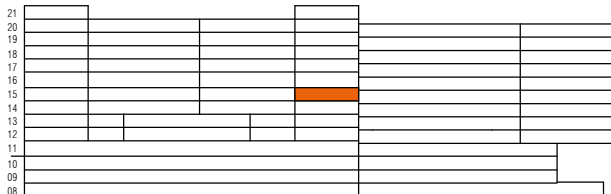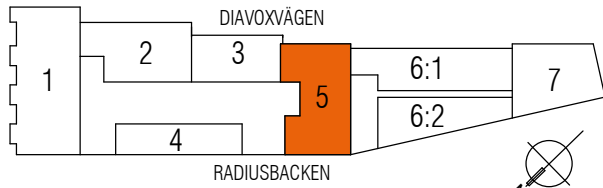

TECKENFÖRKLARING

#/1	KLÄDHÄNGARE	---	ÖVERSKÅP
G	GARDEROB	DM	FÖRBERETT FÖR DISKMASKIN
⚡	SPIS	□	INSTALLATIONSSCHAKT
KM	KOMBIMASKIN	- - -	SPISFLÄKT
K/F	KOMBINERAD KYL/FRYS	□	FÖRBERETT MED ELUTTAG FÖR MIKRO
⌂	INSPEKTIONSLUCKA	▭	RADIATOR