


2 Rok

59,5m²

DRABANTEN

Lägenhetsnummer: 8-2602
Drabantgatan 8

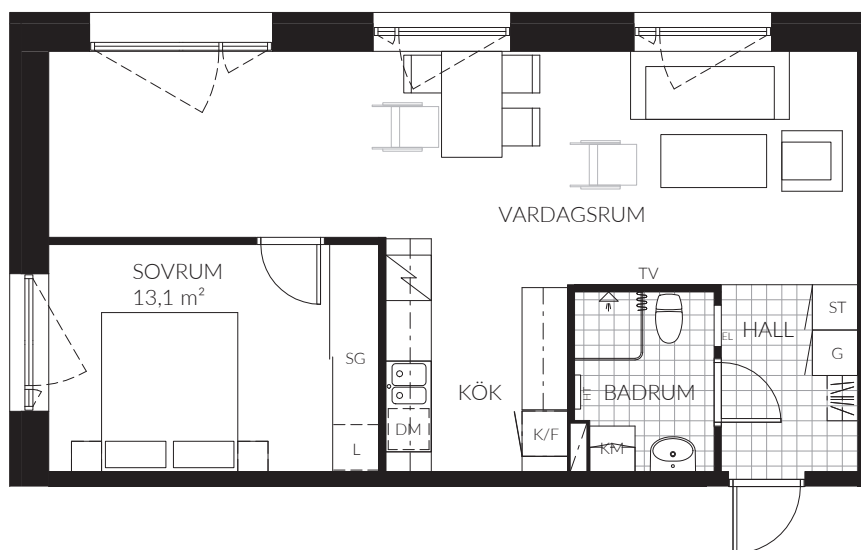

0 1 2 3 4 5 m
SKALA 1:100 (A4)

Samtliga ytangivelser är preliminära.
Presenterad planlösning är ett möbleringsförslag.
Rumshöjd generellt 2,6 m - inkländnader i tak samt
undertak med lägre höjd kan dock förekomma.

Mindre avvikelser kan förekomma.



TECKENFÖRKLARING

Kombinerad kyl/frys

Kylskåp

Frys

Förberett för
diskmaskin

Spis

Kombinerad tvättmaskin
och torktumlare

Överskåp

Hatthylla

Förstärkt vägg

Klinker

Parkett

Städsåp

Skjutgarderob

Garderob


Linneskåp

Schakt


Elcentral

Handdukstork

ORIENTERINGSFIGUR

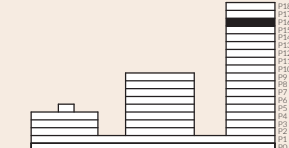

SEKTION

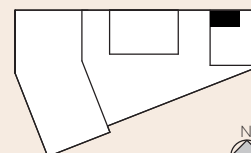

PLAN

DATUM: 2020-11-16