


# STORSEGLET

Lägenhetsnr: J-1101, -1201, -1301, -1401.




4 ROK  
ca 86m<sup>2</sup>

## PLANRITNING

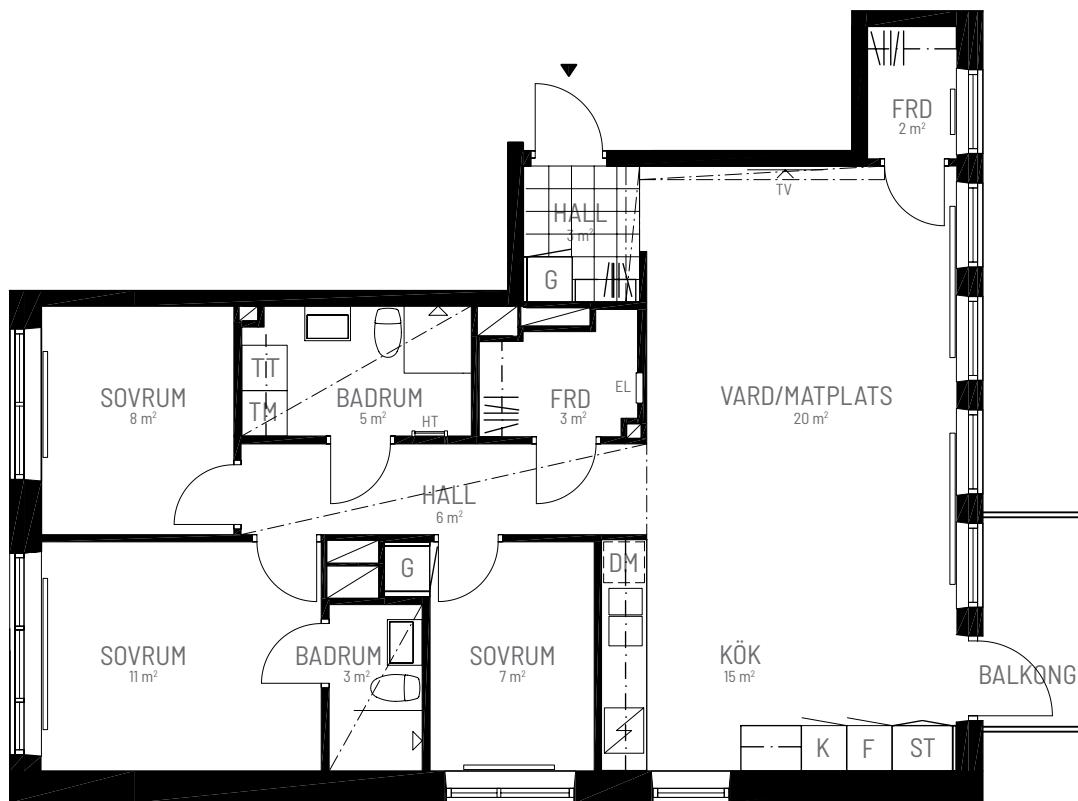

SKALA 1:100

## ORIENTERINGSFIGUR

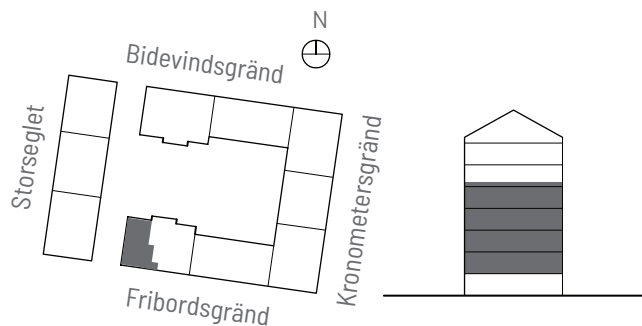

## SYMBOLFÖRKLARING

	Spis		Garderob
	Diskmaskin		Städskåp
	Kyl		Linneskåp
	Frys		Tvättmaskin
	Kyl/Frys		Torktumlare
	Sänkt takhöjd Min 2250 mm		Kombimaskin
	Handdukstork		Elskåp



**Stena Fastigheter**

## BOFAKTABLAD

Stena Fastigheter förbehåller sig rätten till ändringar och reserverar sig för ev feltryck.

Avvikelser kan förekomma.

Schaktstorlekar skiljer sig mellan olika våningsplan.  
Placering radiatorstammar ej med på planritningen.