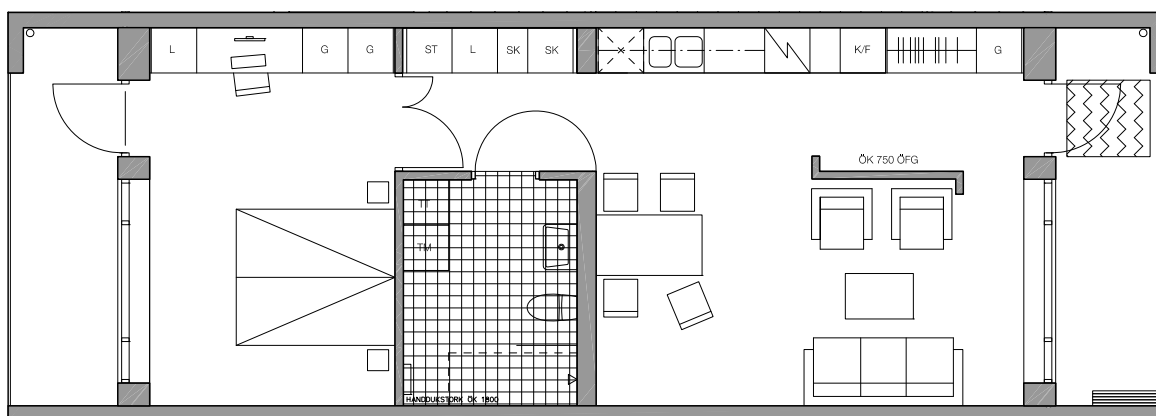


SÖDRA STRANDPARKEN

ÄLTA, NACKA

2 r.o.k. - 58 m²

Stensövågen, lgh nr 0064



0 1 2 3 4 5M

skala 1:100

Ytångivelser är preliminära.
Illustrerad plan redovisar ett möbleringsförslag.
Rätt till mindre ändringar förbehålles.

TECKENFÖRKLARING

G - garderob

L - linneskåp

H - högskåp

SK - skafferi

 
ST - städskåp

 
TM - tvättmaskin

 
TT - torktumlare


TM/TT - kombimaskin

K/F - kyl/frys

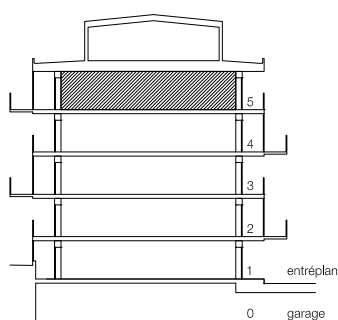
 - plats för diskmaskin

 - spis

 - kapphylla

 - klinker

VÅNINGSPLAN



LÄGE I KVARTERET

