


Björnkulla
Studentbostäder Hus E
Björnkullaringen 30

Aktuell lägenhet:

10539

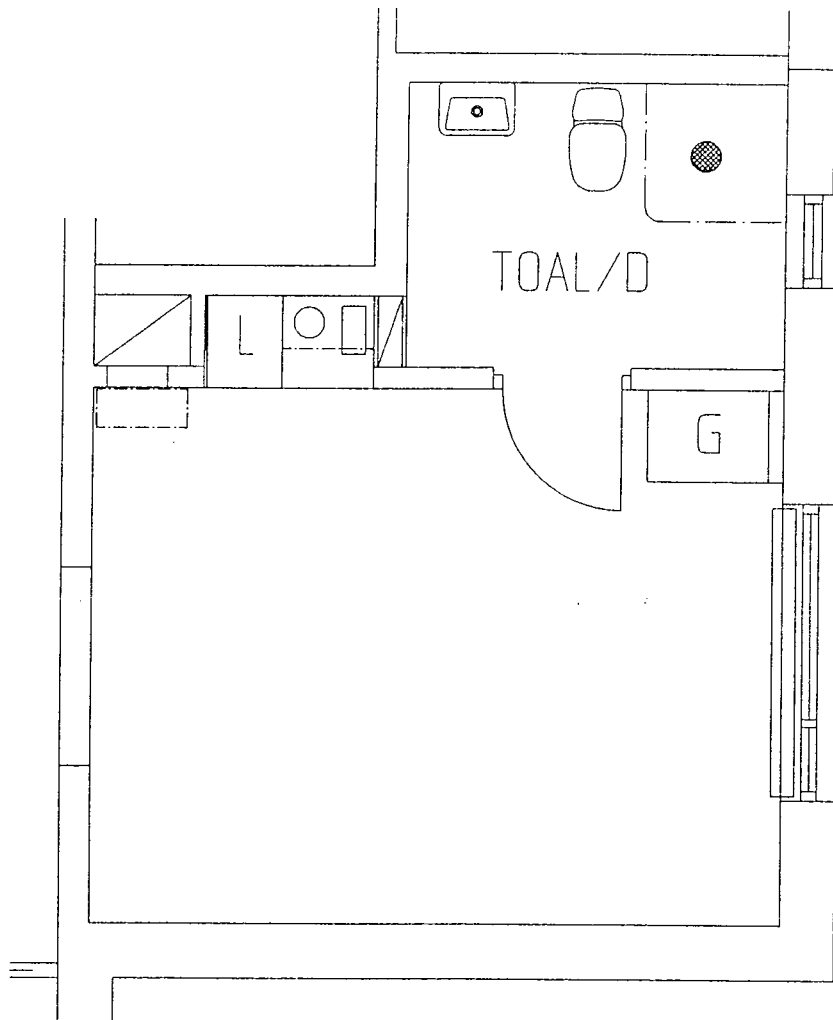

Skala 1:50