

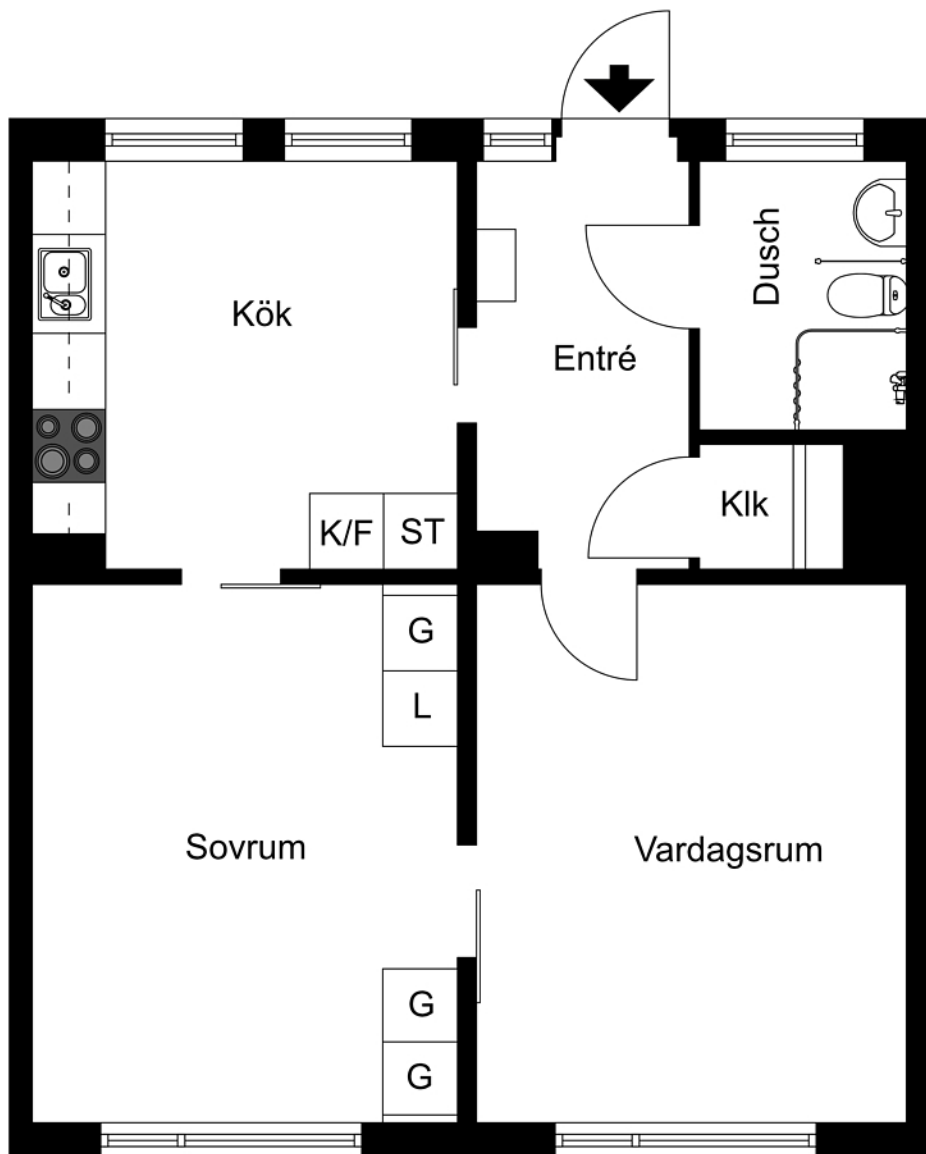


Handelsvägen 172

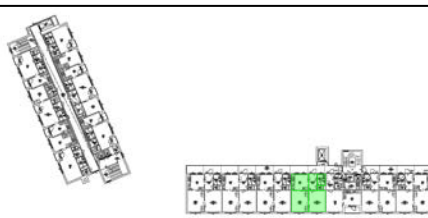

Viss avvikelse kan förekomma. Skala och mått kan avvika från verkligheten.

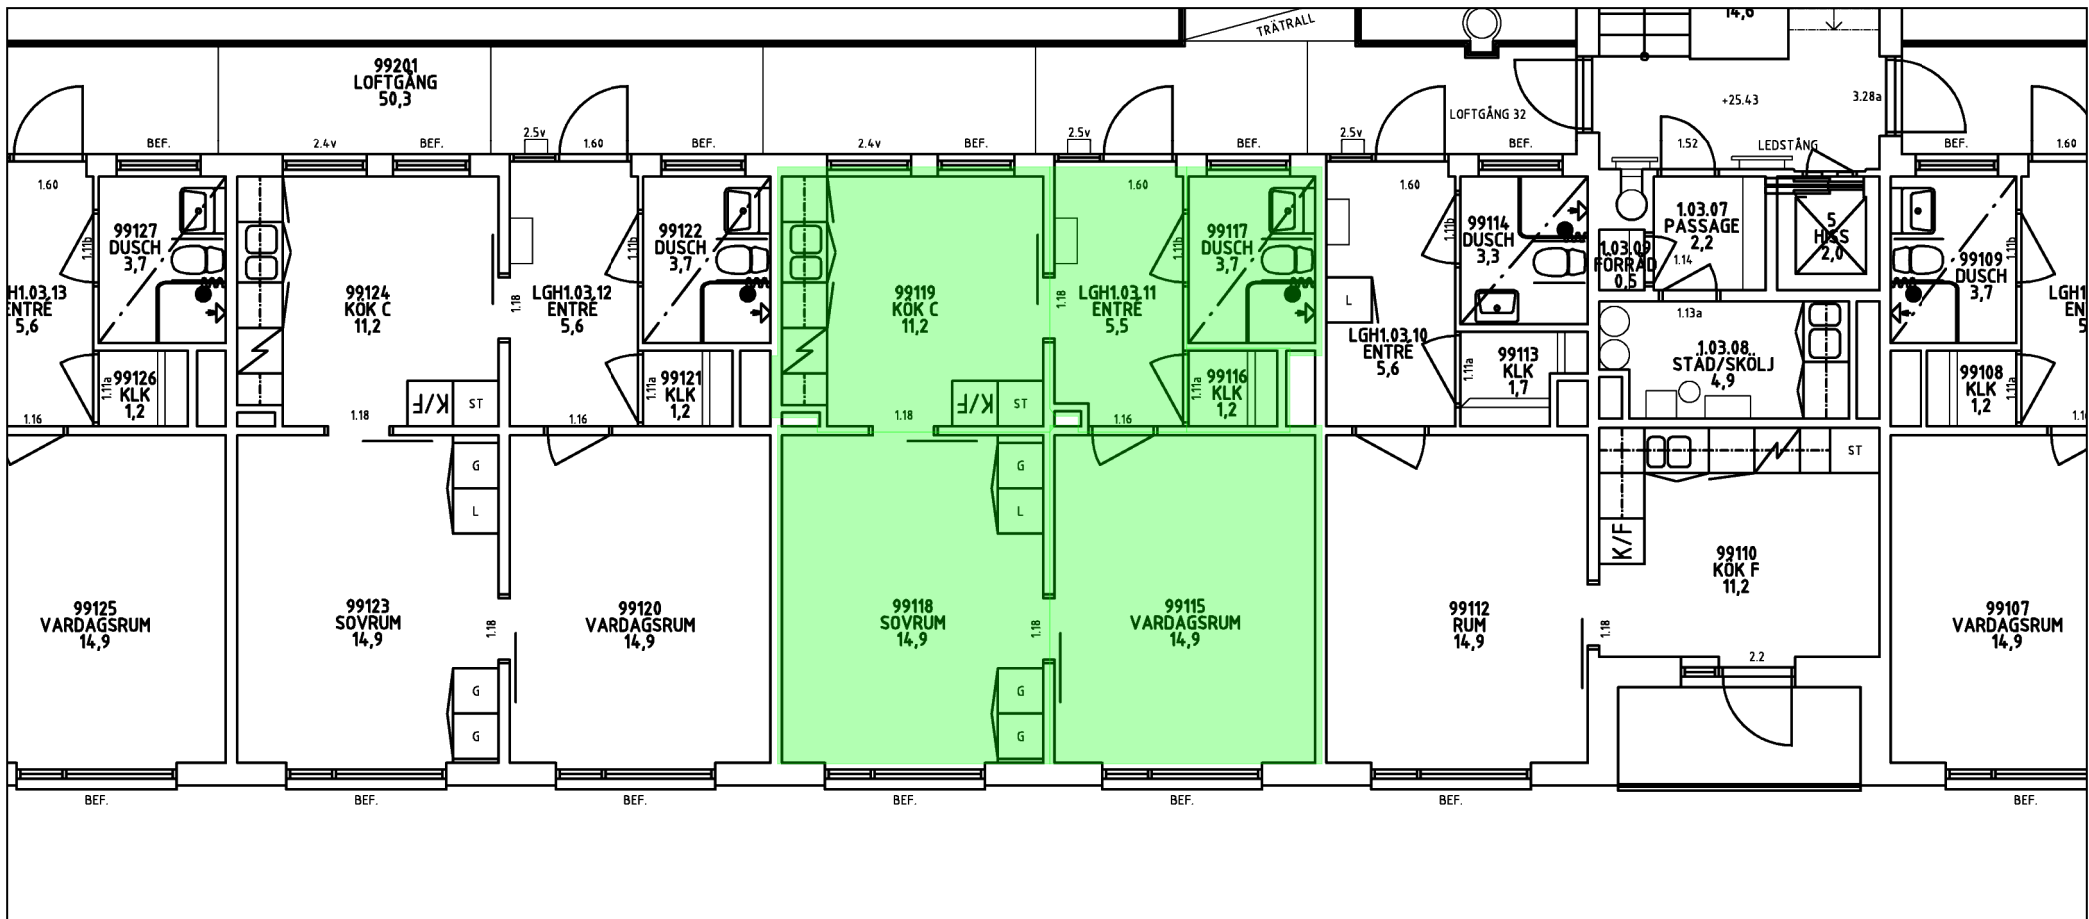

Hyresavtal nr: Bil:

Hyresvärd: Micasa Fastigheter i Stockholm AB

Signatur:

Hyresgäst:

Signatur:

Nordkapsgatan 3
 Box 1298
 164 29 Kista
 VÄXEL: 08-508 360 00
 FAX: 08-508 360 04
 www.micasa.se



Fastighet PALSTERNACKAN 3
 Byggnad 1
 Våningsplan 2TR
 Datum 2022-06-25
 Skala 1:100

Bostad 71130256
 Adress Handelsvägen 172, 2TR