


Karin Larssons Väg 3I

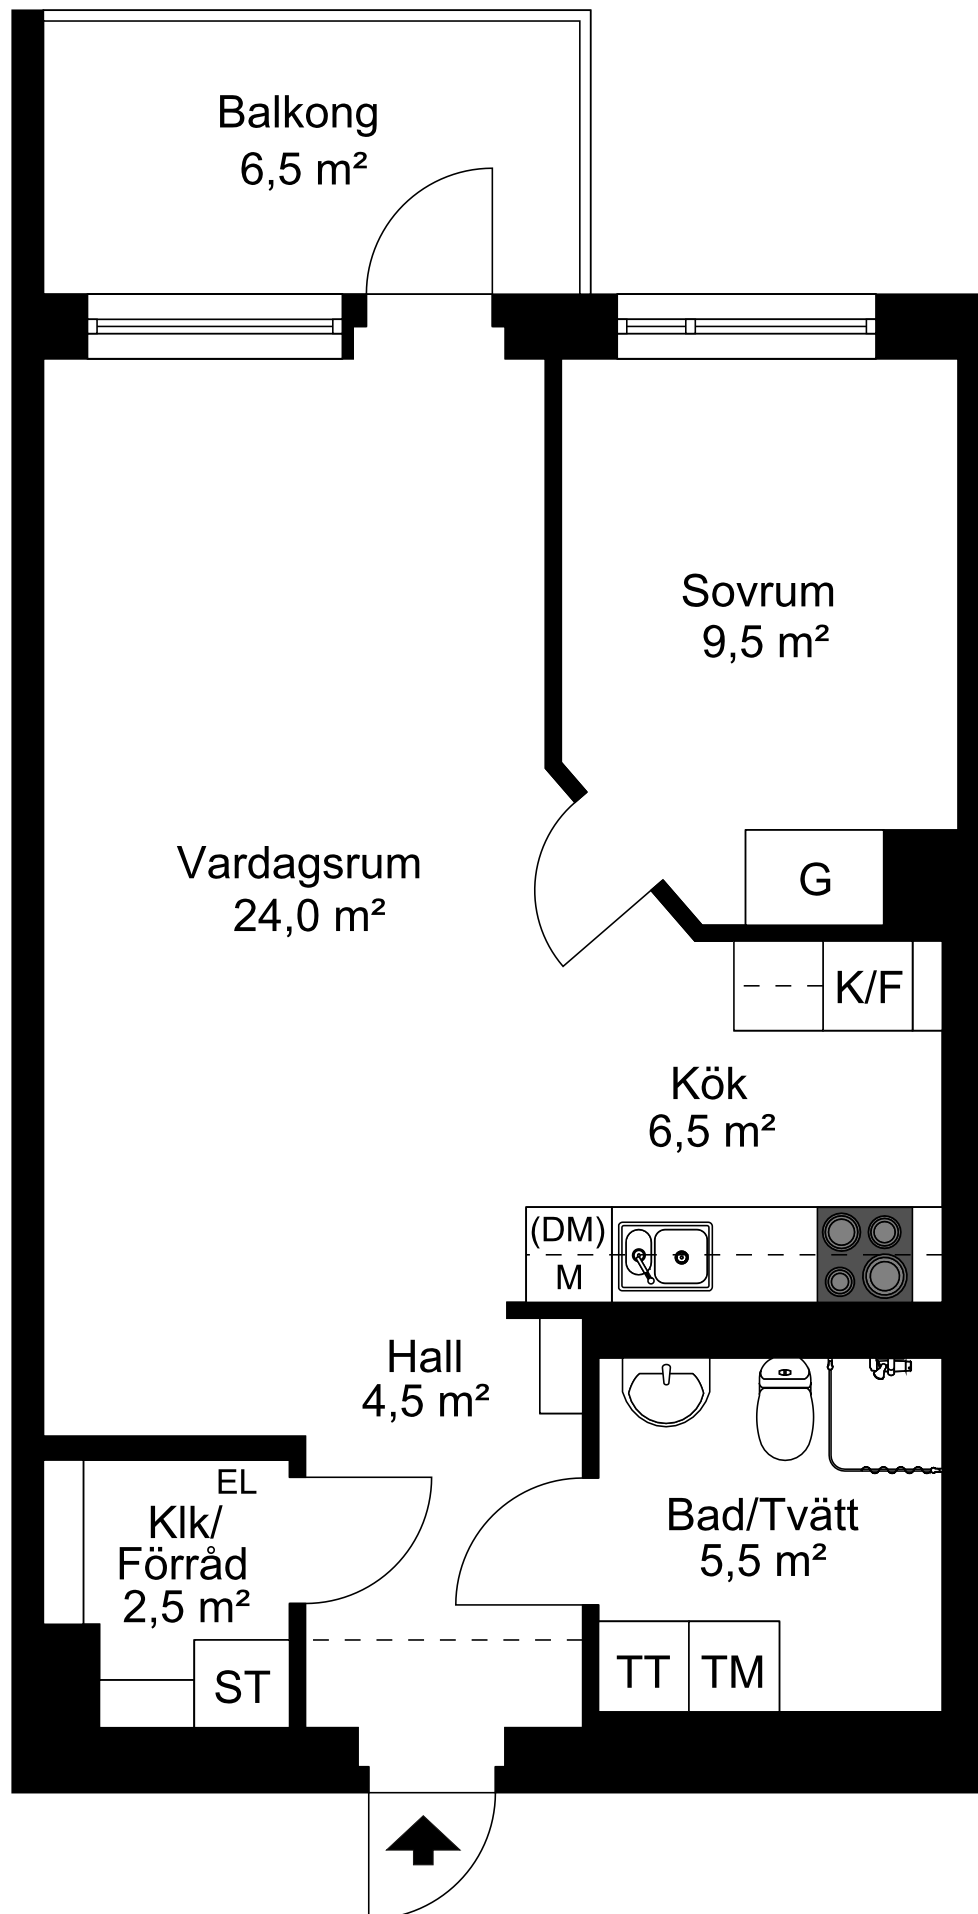

Viss avvikelse kan förekomma. Skala och mått kan avvika från verkligheten.

KV GALAMIDDAGEN & BANKETTEN



2 RoK, 55 m²

HUS A1


A11106
A11206
A11306
A11406

HUS A2

A21106
A21206
A21306
A21406

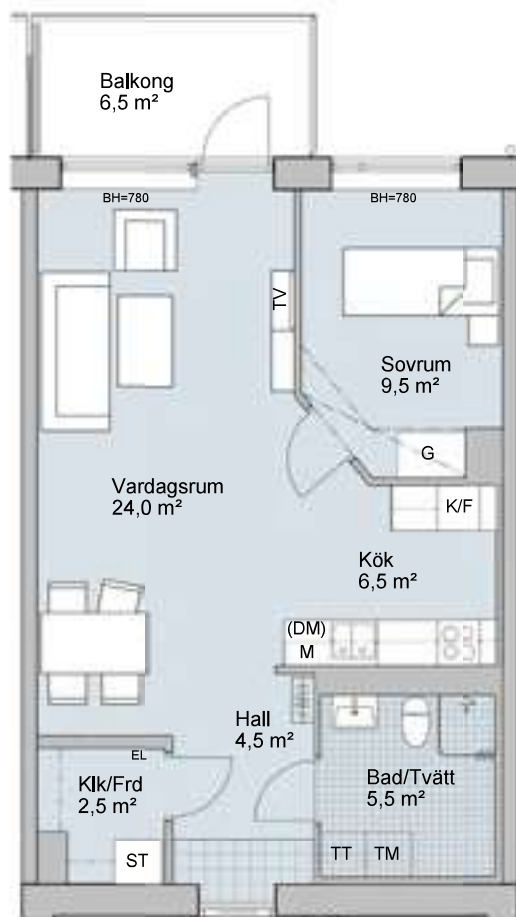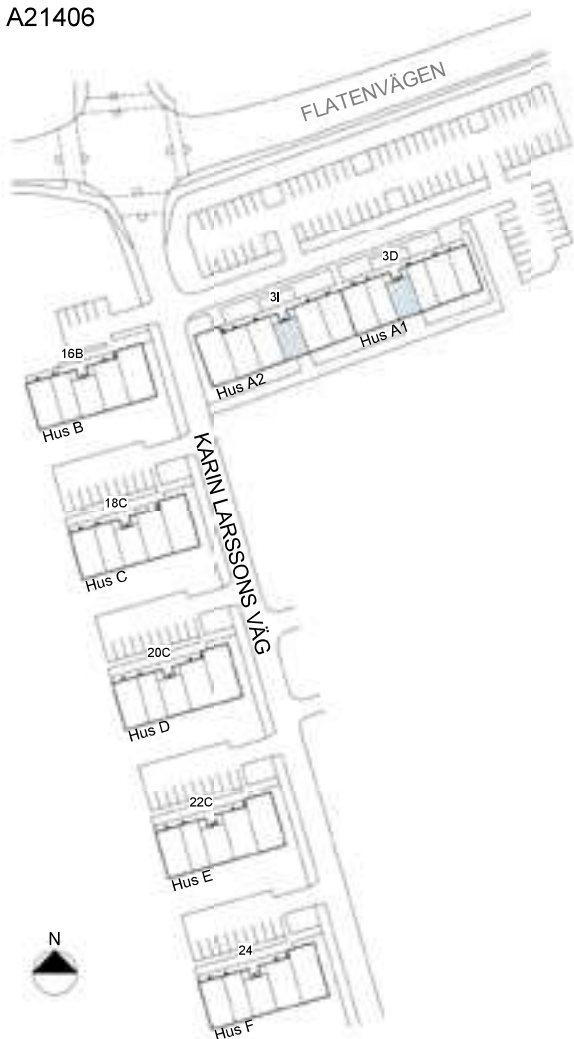

Skala 1:100

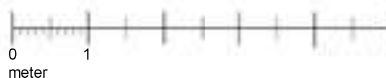

Teckenförklaring

(DM)	Plats för diskmaskin	TM	Plats för tvättmaskin
EL	Elcentral	TT	Plats för torktumlare
K	Kyl	KM	Plats för kombimaskin
F	Frys	EL	Elcentral
K/F	Kyl/frys	BH	Bröstningshöjd
G	Garderob		Takinklädnad takhöjd=2,3 m
ST	Städskåp		Hatthylla
TV	Förstärkt vägg		Väggskap
	Spis med ugn		Klädstång
(M)	Plats för mikro		

Med reservation för ändringar och eventuella tryckfel.
2016-08-15