




LGH 2203
2 RoK
ca 54 kvm

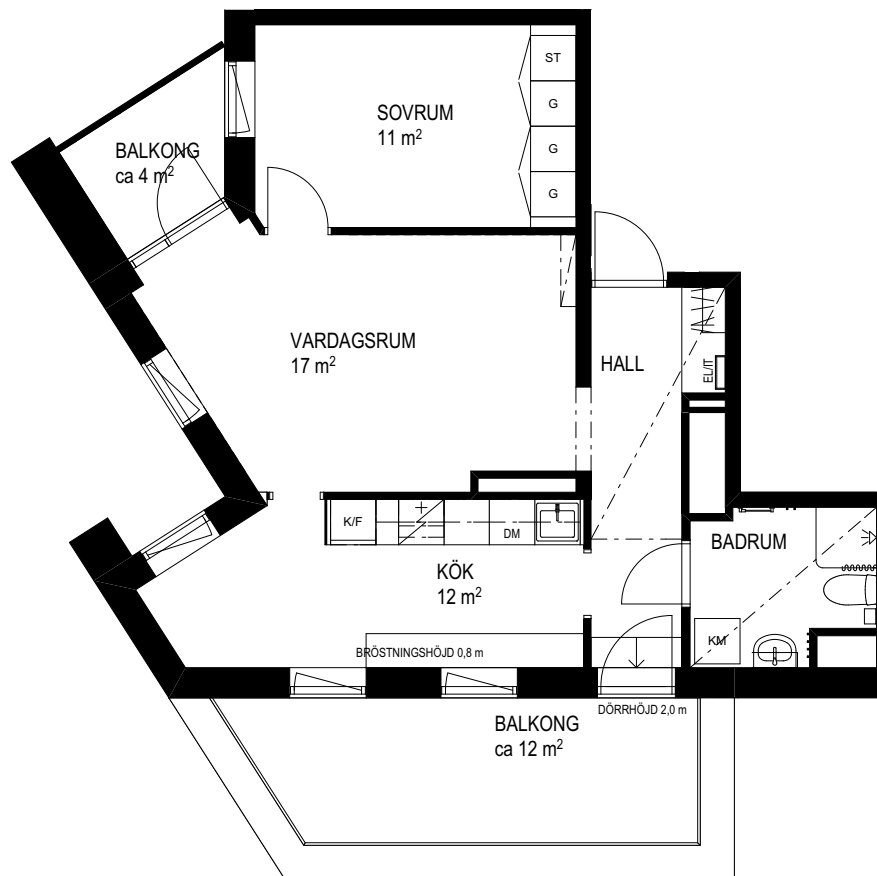

0m 1m 5m
SKALA 1:100 (A4)

FÖRKLARINGAR

DM	Diskmaskin	ST	Städsåp		Dusch med draperistång
K/F	Kyl/Frys	KM	Plats för kombimaskin/tvättpelare		Klädhängare
HS	Högsåp			EL/IT	Multimediasåp
G	Garderob			---	Undertak/ Kanalinklädnad

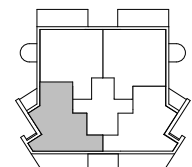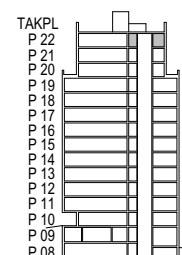

Fönster: Fönsterhöjd: 1,6 m Bröstningshöjd: 0,6 m
Fönsterdörr: Fönsterdörrhöjd: 2,2 m Bröstningshöjd: 0 m

Rumshöjd i lägenheter ca 2,5 m
Undertak i hall, badrum, klädkammare, samt kanalinklädnader ca 2,30 m över golv.
Lägenhetsförråd på pl 08 och pl 09, tvättstuga på pl 09.

