




LÄGENHET 2540-4040

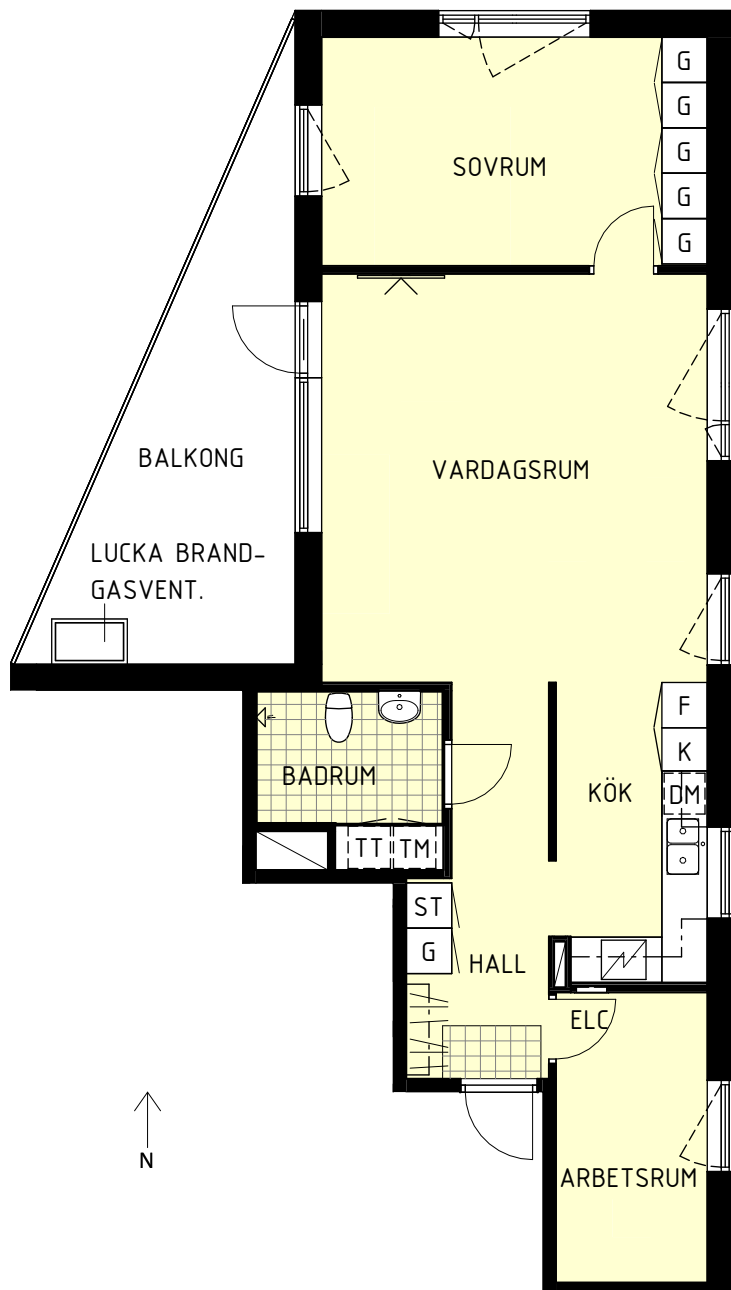

- Hatthylla
- Garderob
- Städ
- Installationsschakt
- Elcentral och data
- Klädkammare
- Förråd
- Kyl
- Frys
- Kyl och frys
- Spis
- Kombimaskin för tvätt och tork
- Diskmaskin
- Tvättmaskin
- Torktumlare
- Plats för väggmonterad TV


BRÖSTNINGSHÖJD: 1,1 m

Lägenhetsarea mäts inom omslutande lägenhetsväggar inklusive innerväggar och eventuella schakt och avrundas till närmaste heltal. (Enl. SS 21054:2020)

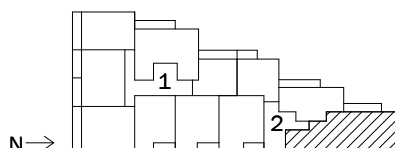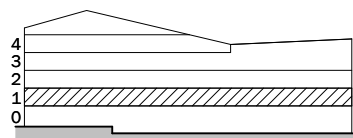

Dragonvägen

Rumshöjd: 2,5 m
Bröstningshöjd fönster där ej annat anges: 0,6 m

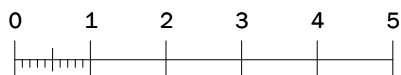

Skala 1:100