


BOFAKTABLAD

Älta Torg Kv.1 - Älta, Nacka

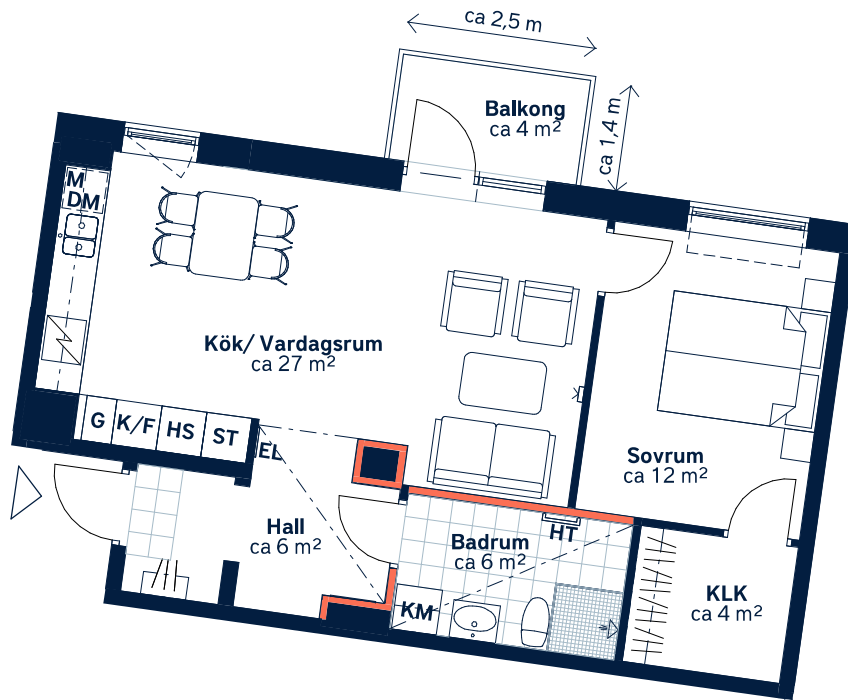

█ Ej lämplig vägg att borra i på grund av el/rör-installationer och brandskydd.



SKALA 1 : 100 (A4)

<p>LÄGENHETSNUMMER: 4001</p>	<p>BOAREA: (CIRKA) 55m²</p>	<p>ANTAL RUM OCH KÖK: 2</p>																		
<p>ORIENTERINGSVY Uppifrån</p>	<p>FASADVY Vy från Hallongatan</p>	<p>FÖRKLARINGAR</p> <table border="0"> <tr> <td>G Garderob</td> <td>HS Högskap</td> </tr> <tr> <td>ST Städskap</td> <td> Hatthylla</td> </tr> <tr> <td> Spishäll</td> <td> Klinker</td> </tr> <tr> <td>K/F Kyl/frys</td> <td> Öppningsbart fönster</td> </tr> <tr> <td>DM Diskmaskin</td> <td> Öppningsbart pivåfönster</td> </tr> <tr> <td>M Mikrovågsugn</td> <td> Multimediauttag</td> </tr> <tr> <td>KM Kombimaskin</td> <td>EL Elcentral</td> </tr> <tr> <td>HT Handdukstork</td> <td> Sänkt undertak</td> </tr> <tr> <td></td> <td>KLK Klädkammare</td> </tr> </table>	G Garderob	HS Högskap	ST Städskap	Hatthylla	Spishäll	Klinker	K/F Kyl/frys	Öppningsbart fönster	DM Diskmaskin	Öppningsbart pivåfönster	M Mikrovågsugn	Multimediauttag	KM Kombimaskin	EL Elcentral	HT Handdukstork	Sänkt undertak		KLK Klädkammare
G Garderob	HS Högskap																			
ST Städskap	Hatthylla																			
Spishäll	Klinker																			
K/F Kyl/frys	Öppningsbart fönster																			
DM Diskmaskin	Öppningsbart pivåfönster																			
M Mikrovågsugn	Multimediauttag																			
KM Kombimaskin	EL Elcentral																			
HT Handdukstork	Sänkt undertak																			
	KLK Klädkammare																			

Generell golvbeklägning om inget annat anges: ekparkett, 3-stav.

Takhöjd ca 2,6 meter om inget annat anges. Takhöjd vid sänkt undertak ca 2,3 meter. Väggskåp ovan KM.

Den angivna lägenhetsstorleken kan skilja sig från summan av rummens enskilda areor då samtliga areor är avrundade, samt då den totala arean inkluderar innerväggar. Upprättad: 2024-02-27 - Wallenstam förbehåller sig rätten till ändringar.

