


BOFAKTABLAD

Älta Torg Kv.1 - Älta, Nacka

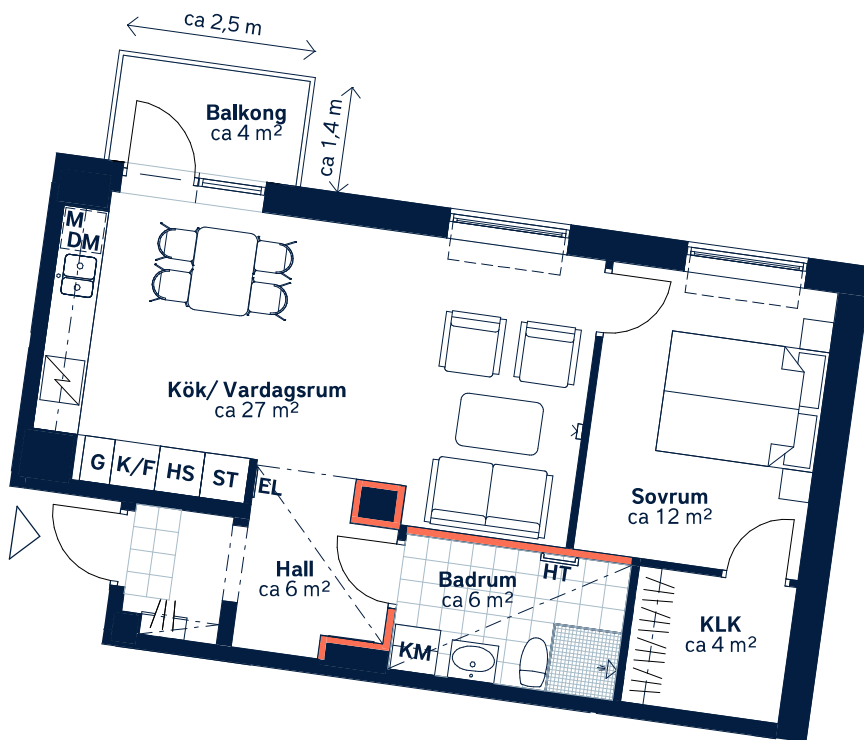

Ej lämplig vägg att borra i på grund av el/rör-installationer och brandskydd.



SKALA 1 : 100 (A4)

| | | | | | | | | | | | | | | | | | | |
|---|---|---|-------------------|-------------------|-------------------|-----------|----------|---------|---------------------|--------------------------|----------------------|-----------------|-----------------------|---------------------|-----------------------|----------------|------------------------|------------------------|
| <p>LÄGENHETSNUMMER: 4101</p> | <p>BOAREA: (CIRKA) 55m²</p> | <p>ANTAL RUM OCH KÖK: 2</p> | | | | | | | | | | | | | | | | |
| <p>ORIENTERINGSVY <i>Uppifrån</i></p> | <p>FASADVY <i>Vy från Hallongatan</i></p> | <p>FÖRKLARINGAR</p> <table border="0"> <tr> <td>G Garderob</td> <td>HS Högskåp</td> </tr> <tr> <td>ST Städsåp</td> <td> Hatthylla</td> </tr> <tr> <td> Spishäll</td> <td> Klinker</td> </tr> <tr> <td>K/F Kyl/frys</td> <td> Öppningsbart pivåfönster</td> </tr> <tr> <td>DM Diskmaskin</td> <td> Multimediauttag</td> </tr> <tr> <td>M Mikrovågsugn</td> <td>EL Elcentral</td> </tr> <tr> <td>KM Kombimaskin</td> <td> Sänkt undertak</td> </tr> <tr> <td>HT Handdukstork</td> <td>KLK Klädkammare</td> </tr> </table> | G Garderob | HS Högskåp | ST Städsåp | Hatthylla | Spishäll | Klinker | K/F Kyl/frys | Öppningsbart pivåfönster | DM Diskmaskin | Multimediauttag | M Mikrovågsugn | EL Elcentral | KM Kombimaskin | Sänkt undertak | HT Handdukstork | KLK Klädkammare |
| G Garderob | HS Högskåp | | | | | | | | | | | | | | | | | |
| ST Städsåp | Hatthylla | | | | | | | | | | | | | | | | | |
| Spishäll | Klinker | | | | | | | | | | | | | | | | | |
| K/F Kyl/frys | Öppningsbart pivåfönster | | | | | | | | | | | | | | | | | |
| DM Diskmaskin | Multimediauttag | | | | | | | | | | | | | | | | | |
| M Mikrovågsugn | EL Elcentral | | | | | | | | | | | | | | | | | |
| KM Kombimaskin | Sänkt undertak | | | | | | | | | | | | | | | | | |
| HT Handdukstork | KLK Klädkammare | | | | | | | | | | | | | | | | | |

Generell golvbeläggning om inget annat anges: ekparkett, 3-stav.

Takhöjd ca 2,6 meter om inget annat anges. Takhöjd vid sänkt undertak ca 2,3 meter. Väggsåp ovan KM.

Den angivna lägenhetsstorleken kan skilja sig från summan av rummens enskilda areor då samtliga areor är avrundade, samt då den totala arean inkluderar innerväggar. Upprättad: 2024-02-27 - Wallenstam förbehåller sig rätten till ändringar.

