


BOFAKTABLAD

Älta Torg Kv.1 - Älta, Nacka

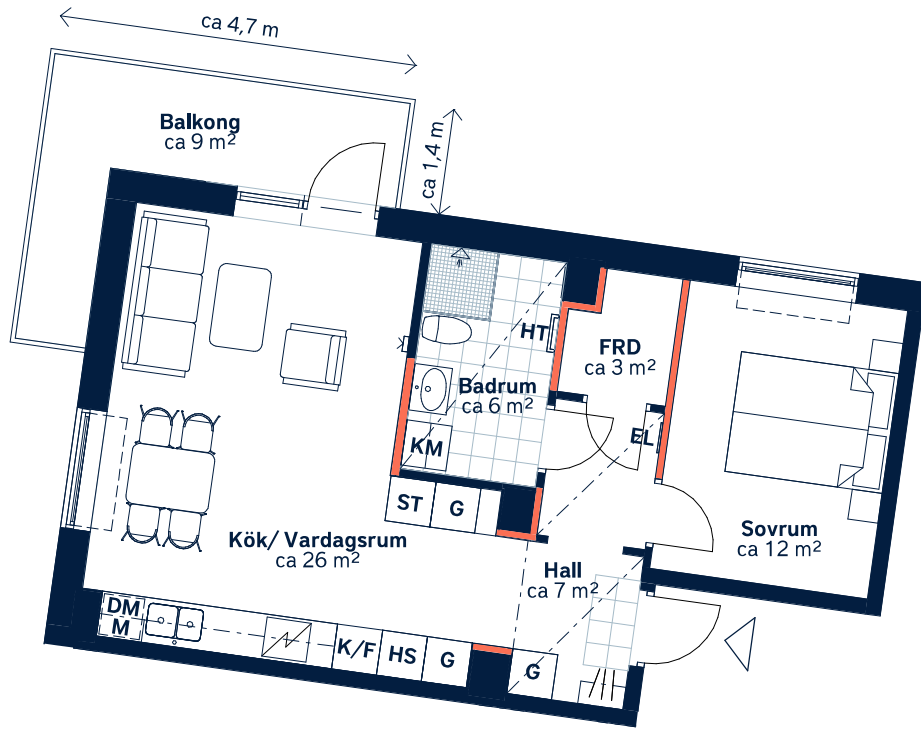

Ej lämplig vägg att borra i på grund av el/rör-installationer och brandskydd.



SKALA 1 : 100 (A4)

<p>LÄGENHETSNUMMER: 4014</p>	<p>BOAREA: (CIRKA) 53m²</p>	<p>ANTAL RUM OCH KÖK: 2</p>																
<p>ORIENTERINGSVY <i>Uppifrån</i></p>	<p>FASADVY <i>Vy från Hallongatan</i></p>	<p>FÖRKLARINGAR</p> <table border="0"> <tr> <td>G Garderob</td> <td>HS Högskåp</td> </tr> <tr> <td>ST Städsåp</td> <td> Hatthylla</td> </tr> <tr> <td> Spishäll</td> <td> Klinker</td> </tr> <tr> <td>K/F Kyl/frys</td> <td> Öppningsbart pivåfönster</td> </tr> <tr> <td>DM Diskmaskin</td> <td> Multimediauttag</td> </tr> <tr> <td>M Mikrovågsugn</td> <td>EL Elcentral</td> </tr> <tr> <td>KM Kombimaskin</td> <td> Sänkt undertak</td> </tr> <tr> <td>HT Handdukstork</td> <td>FRD Förråd</td> </tr> </table>	G Garderob	HS Högskåp	ST Städsåp	Hatthylla	Spishäll	Klinker	K/F Kyl/frys	Öppningsbart pivåfönster	DM Diskmaskin	Multimediauttag	M Mikrovågsugn	EL Elcentral	KM Kombimaskin	Sänkt undertak	HT Handdukstork	FRD Förråd
G Garderob	HS Högskåp																	
ST Städsåp	Hatthylla																	
Spishäll	Klinker																	
K/F Kyl/frys	Öppningsbart pivåfönster																	
DM Diskmaskin	Multimediauttag																	
M Mikrovågsugn	EL Elcentral																	
KM Kombimaskin	Sänkt undertak																	
HT Handdukstork	FRD Förråd																	

Generell golvbeläggning om inget annat anges: ekparkett, 3-stav.

Takhöjd ca 2,6 meter om inget annat anges. Takhöjd vid sänkt undertak ca 2,3 meter. Väggsåp ovan KM.

Den angivna lägenhetsstorleken kan skilja sig från summan av rummens enskilda areor då samtliga areor är avrundade, samt då den totala arean inkluderar innerväggar. Upprättad: 2024-02-27 - Wallenstam förbehåller sig rätten till ändringar.

