

Kv. Ciderhusen

Steninge, Sigtuna

Mejeriets väg 7


2 RoK ca 61 m²

Lägenhetsnummer:

2-1302

3-1302

4-1302

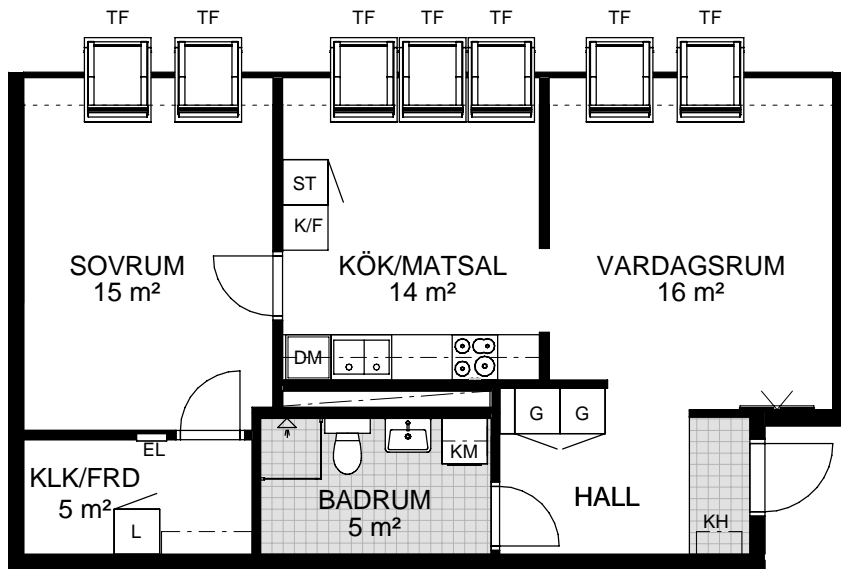


FÖRKLARINGAR

G GARDEROB
L LINNESKÅP
ST STÅDSKÅP
FRD FÖRRÅD
KLK KLÄDKAMMARE


K KYL
F FRYSS
K/F KYL/FRYSS
HS HÖGSKÅP
KM KOMBINERAD TVÄTT-
OCH TORKMASKIN

TF TAKFÖNSTER
DM DISKMASKIN
KH KAPPHYLLA
EL ELCENTRAL/IT
BH BRÖSTNINGSHÖJD
(UNDERKANT FÖNSTER)


--- TAKHÖJD UNDER 1900 MM
SKJUTDÖRR
TV-UTTAG VID GOLV
KLINKERGOLV
SPIS OCH UGN

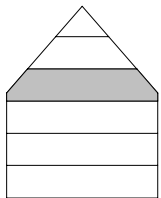

PLAN 14
PLAN 13
PLAN 12
PLAN 11
PLAN 10

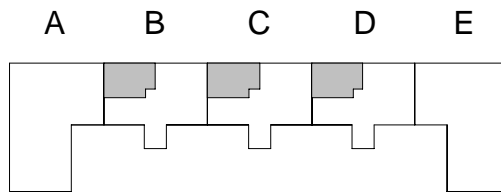

0 1 2 3 4 5
SKALA 1:100

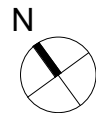

NREP