

Kv. Ciderhusen

Steninge, Sigtuna

Mejeriets väg 7

2 RoK ca 68 m²

Lägenhetsnummer:

2-1103


3-1103

4-1103

2-1203

3-1203

4-1203

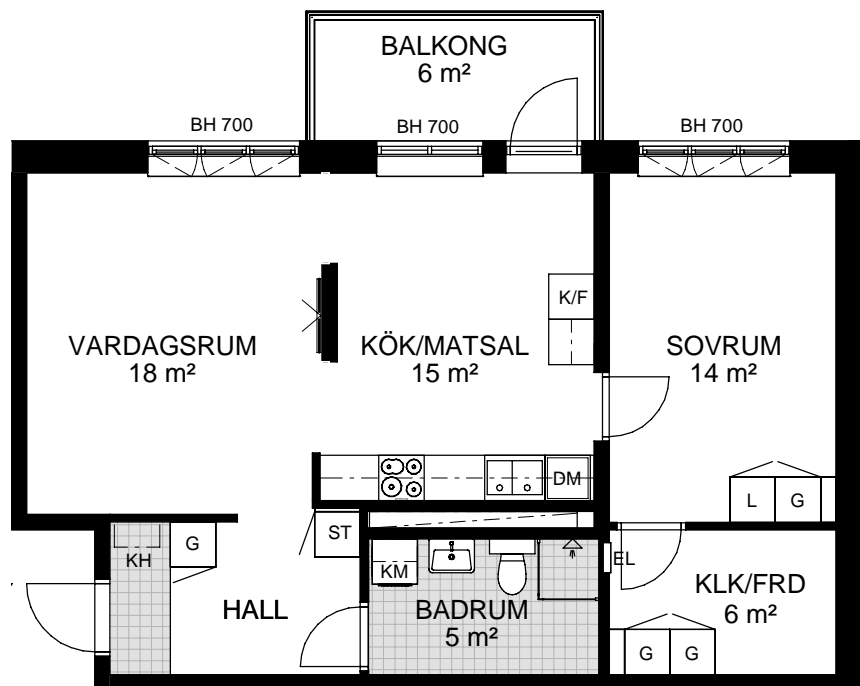

FÖRKLARINGAR

G GARDEROB

L LINNESKÅP

ST STÅDSKÅP

FRD FÖRRÅD

KLK KLÄDKAMMARE

K KYL

F FRYSS

K/F KYL/FRYS

HS HÖGSKÅP

KM KOMBINERAD TVÄTT-
OCH TORKMASKIN

TF TAKFÖNSTER

DM DISKMASKIN

KH KAPPHYLLA

EL ELCENTRAL/IT

BH BRÖSTNINGSHÖJD
(UNDERKANT FÖNSTER)


--- TAKHÖJD UNDER 1900 MM

SKJUTDÖRR

TV-UTTAG VID GOLV

KLINKERGOLV

SPIS OCH UGN

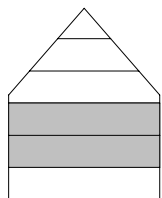


PLAN 14

PLAN 13

PLAN 12


PLAN 11

PLAN 10

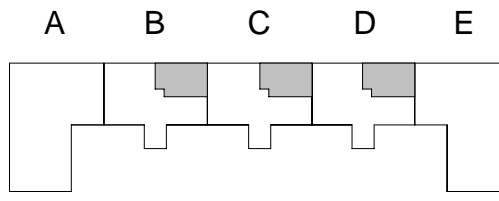

0 1 2 3 4 5

SKALA 1:100

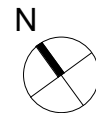

NREP